


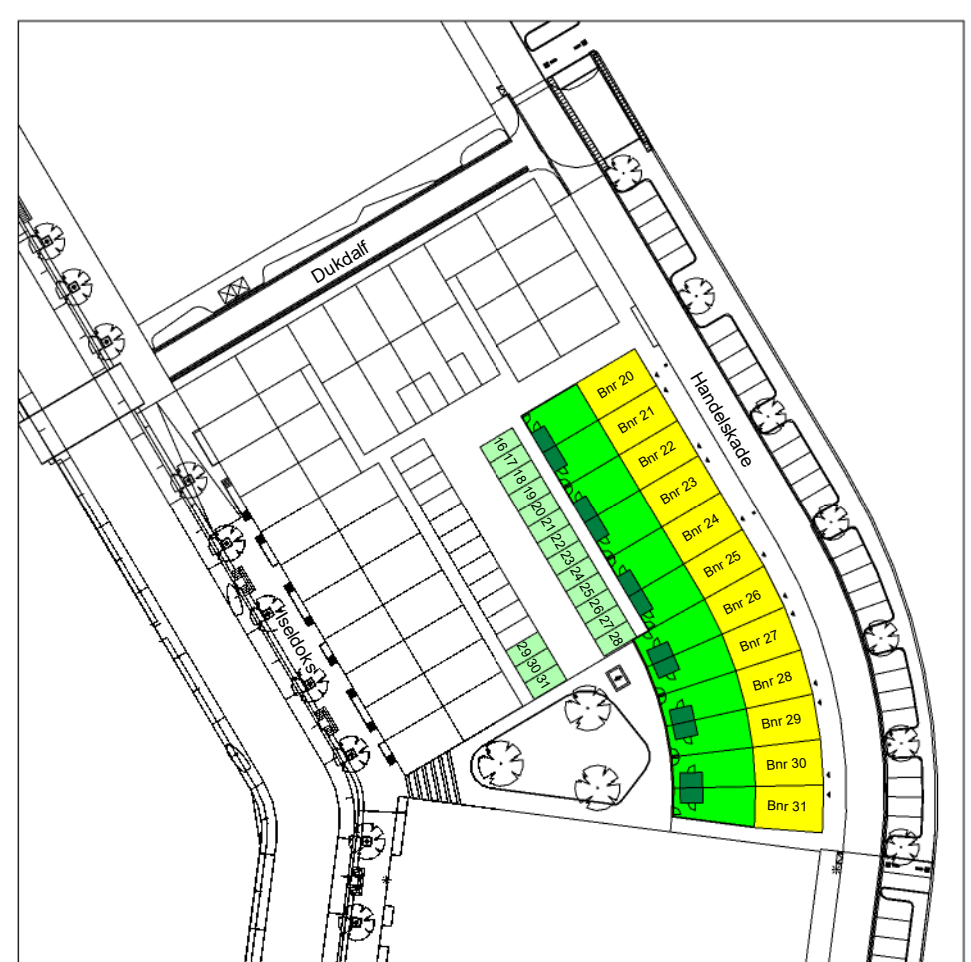

Situatie
Schaal: 1 : 1000



Begane gronc
Schaal: 1 : 50

Schaal: 1 : 50

[illegible][illegible][illegible][illegible][illegible]

RENNVOOI ALGEMEEN	
MK	= METERKAST
WM	= WASSMACHINE
LS	= LEIDINGSCHACHT
MV	= MECHANISCHE VENT
PI	= PV-OMFORMER
VP	= WARMTEPOMP
WR	= VENTILEREOSTAT
VV	= VERBORGEN VENT
RENNVOOI ALGEMEEN	
	KRUIPLIJK (500 x 500) STALEN OMRAAM
	BINNENDEUR
	VENTILATE AFV
	ROOKMELDER
	VLOERVERWARMING

RENNVOIJ ELEKTRA	
	WANDCONTACTDOOS ENKELVUIGIG
	WANDCONTACTDOOS 2-VUIGIG COMPACTDOOS
	SCHAKELAAR ENKELVUIGIG
	WISSELSCHAKELAAR
	REEKSCHAKELAAR
	THERMISTAT (draaiact)
	CO-SENSOR met bediening (draaiact)
	THERMISTAT (draaiact)
	3-STANDEN SCHAKELAAR (draaiact)
	LOZE LEIDING
	DEURBEL
	WANDLICHTPUNT
	PLAFONDLICHTPUNT

KLEUR- EN MATERIAALSTAAT BOUWNUMMER 26	
oerdeste profiel: STO voeg, 10mm verpeld	resterend
buisenkap draadvoeg voortloper geplaatste panelen in kopje kinder gevelsteen nietalagen	kunststof kunststof kunststof kunststof aluminium yolod aluminium
hwa's voer plafondbeuking muurbeukers muurventilatie	verkoz aluminium aluminium aluminium
bergingen voeg bergingen dakrand bergingen kozijn - deur bergingen hals bergingen haakbeuking bergingen oors	bevestigde rosladen plaatje Hout PVC PVC
leerplafondbeuking STO voeg, 10mm verpeld STO (bodem) 10mm verpeld kubusom dubbelstaal traal hekwerk	bekleding WF, witverbond dorpel dorpel dorpel yolod staal

KLEUR- EN MATERIAALSTAAT BOUWNUMMER 27	
aardverf	reesteraal
ST04 - Rous	baksteen WF, veldverband
kleur, 10mm verdicht	dorayk
kalkbetonblokken	kunststof
draadzetende deuren	kunststof
voetlijst	kunststof
gevelde panelen in kozijn	celfoam
inwendig	gips
markering	vasthoud, aluminium
afdekkingstekening	beurten
ruimtebeton	afsluit
bergingen gewels	plaatgewe robotoren
bergingen kozijn = deur	leegte
bergingen kozijn = deur	handvat
bergingen afdekking	sealen
bergingen afdekking	peuteren
terreerophouding:	
ST03	baksteen WF, veldverband
kleur, 10mm verdicht	dorayk
kleur, 10mm verdicht	baksteen WF
kleur, 10mm verdicht	gevel
afdekkingstekening	sloof

[illegible]


KLEUR- EN MATERIAALSTAAT BOUWNUMMER 20	
oorspronkelijk gevoel	materiaal
ST01 vloer	baksteen WF, witteband doornijp
vog. 10mm vervolg	doornijp
buitenkozijn	keramiek
drainage-glees	keramiek
voorzijp	keramiek
gevelschildering paneel in kapt	keramiek
gewoelven	keramiek
waterdichting	keramiek
hark voor dakslootbekleding	verkoet, aluminium brutten
muurafdekking	keramiek
bergrijpen gips	keramiek
bergrijpen dakband	plaatbeton
bergrijpen vloer + deur	plaatbeton
bergrijpen hark	PVC
bergrijpen dakslootbekleding	plaatbeton
bergrijpen vloer	plaatbeton
terreafdoeking	plaatbeton
ST02	baksteen WF, witteband doornijp
vog. 10mm vervolg	doornijp
ST03 vloer	doornijp
vog. 10mm vervolg	doornijp
buitenkozijn	keramiek
oorspronkelijk hekwerk	staal

[illegible]

Ter


Projektnummer	:	2505
Gesekend	:	MJJ
Datum	:	05-08-2025
Schaal	:	1 : 50 / 1 : 1000
Formaat	:	A3

Tekstontzummer	:	V/K/O/R
----------------	---	---------

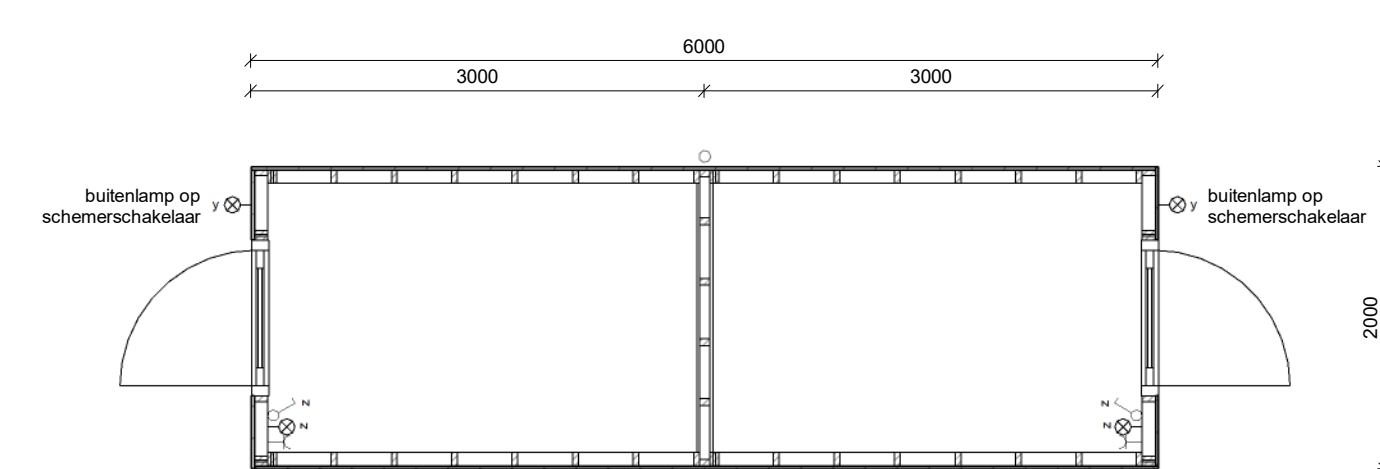



Berging dubbe
Schaal: 1 : 50

Schaal: 1 : 5

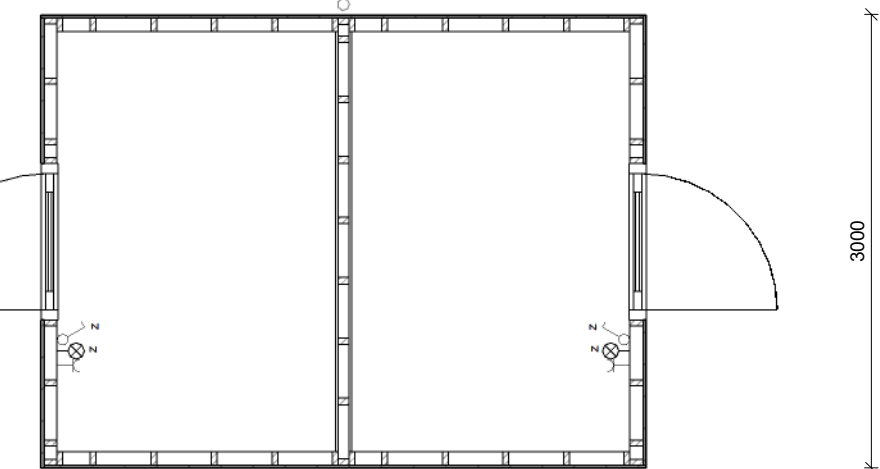

Berging dubbe
Schaal: 1 : 50

Scale: 1 : 50

 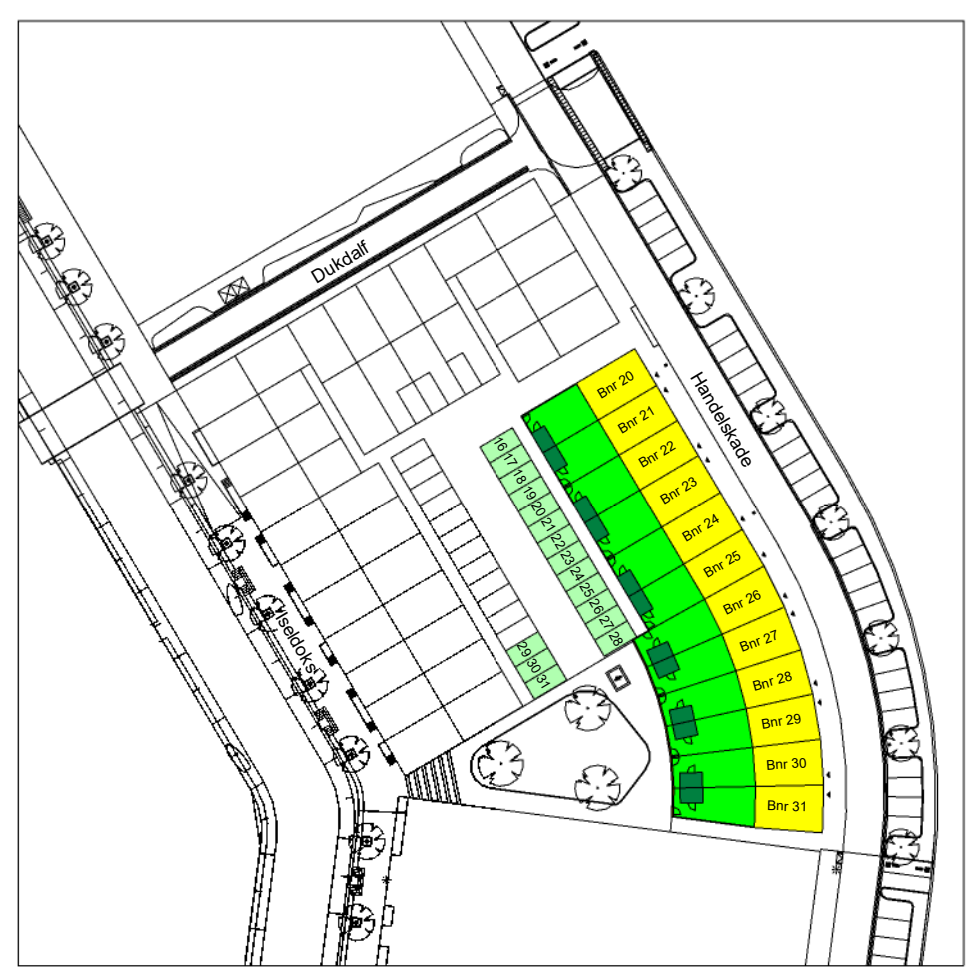[illegible]

KLEUR- EN MATERIAALSTAAT BOUWNUMMER 21	
onderdeel	materiaal
gewelven	beton WF, witkleefend 200/10
stap, vloer	
vloer, 1ste verdiep	
chapeau	beton
chapeau de dalen	kurstbet
vloerplaten	kurstbet
voorzijl	kurstbet
onderdeel aanzet in kozijn	stiel
gewelven	aluminium
hals van voor	stiel, aluminium
plaatbedekking	beton
muurplaat	aluminium
bergings vloer	beton
bergings dak	plaatbet
bergings knoep in dak	beton
bergings vloer	PVC
bergings dakbekking	beton
bergings vloer	stiel
terreinvloeding:	
kolonnen	beton
dubbelslaaf met netwerk	stiel

[illegible][illegible][illegible]

RENNVOOI ALGEMEEN	
MK	= METERKAST
WM	= WASSCHIJN
LS	= LEIDINGSGECHACHT
MV	= MECHANISCHE VENTILATE BOX
PIV	= PIV-GEMIDDER
WT	= WATERSCHUIM
VR	= VENTILATEEROSTER
VV	= VERBODEN VENTILATEEROSTER
RENNVOOI ALGEMEEN	
	KRUIPLIJK (200 X 700MM) IN STALEN OMWANDLING
	BINNENDEUR
	VENTILATE AFVOER MV
	ROOKEMLDER
	VLOERDERVWARMSINGSGEBIED

RENVOOI ELEKTRA

	WANDCONTACTDOOS ENKELVOUDIG
	WANDCONTACTDOOS 2-VOUDIG COMPACTDOOS
	SCHAKELAAR ENKELVOUDIG
	WISSELSCHAKELAAR
	SERIESCHAKELAAR
	TERMOSTAAT (bedruad)
	CO-SENSOR met bediening (bedruad)
	TERMOSTAAT (draadloos)
	3-STANDE SCHAKELAAR (draadloos)
	LOZE LEIDING
	DEURBEL
	WANDLICHTPUNT
	PLAFONDLICHTPUNT

KLEUR- EN MATERIAALSTAAT BOUWNUMMER 26	
onderdelen	materiaal
gevels: opbouw:	
ST10	betonnen VWF, witelverbond
voeg, 10mm verpuit	doornijp
buizen: opbouw:	
doornijp	kunststof
voertuig	kunststof
gevels: paneel in kozijn	aluminium
kozijn	aluminium
gevels: inbouw	stiel
verlengingen	aluminium
hals: opbouw:	
plaat: afdekking	betonnen VWF
muur: vloekers	aluminium
moeders: ver	aluminium
bergingen: gevel:	inbouw: rodebeten
bergingen: kozijn:	plaat: opbouw:
bergingen: hals:	hals: VWF
bergingen: hals:	betonnen VWF
bergingen: vloekers:	doornijp
bergingen: vloer	stiel
termineer: opbouw:	
ST10	betonnen VWF, witelverbond
voeg, 10mm verpuit	doornijp
ST10 (rollag)	betonnen VWF
voeg, 10mm verpuit	doornijp
buizen: opbouw:	stiel
doornijp: staafwerk	stiel

kleur- en materiaalstaat	bouwnummer 27
ondersteel gewelven:	metalooid
ST04 (klein veld)	betonnen WF, wijkverband
ST05 (10mm veld)	betonnen WF
buizenkroon	kunststof
draalende deuren	kunststof
voerdeel	kunststof
gebouwd paneel in kazijn	coextrudeerd
gewelven	staal
watervandien	aluminium
heir's voor	werkstof, aluminium
plaatbedekking	aluminium
muurafdekking	aluminium
bergingen gewelven	betonopbouw
bergingen dakpan	plaatbedekking
bergingen in de vloer	aluminium
bergingen hoes	PVC
bergingen plaatbedekking	beton
bergingen vloer	beton
intermischbedding:	
ST03 (klein veld)	betonnen WF, wijkverband
ST04 (klein veld)	betonnen WF
ST05 (10mm veld)	betonnen WF
ST06 (10mm veld)	betonnen WF
kolonnen	betonnen WF
dubbelstaafstaaf netwerk	staal
	staal

KLEUR- EN MATERIAALSTAAT BOUWMENING 28		
onderste gewelven:	material	
STOS	baksteen/WF, witklemband doeksteen	F
weg, 10mm verklept		
zuikenokken	kurafest	F
draaien dees	kurafest	F
voorde	kurafest	F
houten vloer	kurafest	F
	ruon	F
fram balen	steel	2
gewelven	steel	2
welgaten	aluminium	
welgaten (2 x houten vloer)	aluminium	
hous' voor plaatbodeming	buikant, aluminium	
muurafdekking	beton	F
noordewent	aluminium	
bergring pelen	beton	F
bergring dakrand	beton	F
bergring vloer + deur	plastic	
bergring hoes	hardhout	
bergring dakbekleding	sedum	
bergring vloer	beton	
terrasafdekking:		
STOS	baksteen/WF, witklemband doeksteen	F
weg, 10mm verklept		
STOS (hous)	baksteen/WF	F
STOS, 10mm verklept		

KLEUR- EN MATERIAALSTAAT BOUWMENNER 2014		
ondersteel gewalens:	materiaal	
ST03 (staal)	draagvlak W/F, welterbied	R
gewal 10mm verticaal	boeken	R
buikankers	kunststof	R
draadende deuren	kunststof	R
voorsel	kunststof	R
geïsoleerd paneel in koopt gewalens	colbit	C
waterdicht	staal	R
	aluminium	R
hark voor afdekking	verf, aluminium	R
muurafdekking	dikwand	R
	aluminium	R
berging paneel	geplaat	R
berging in deur	hardhout	R
berging haak	PVC	R
berging afdekking	beton	R
berging deur		R
interne afdekking		R
ST03	draagvlak W/F, welterbied	R
gewal 10mm verticaal	boeken	R
ST03 (staal)	draagvlak W/F	R
gewal 10mm verticaal	staal	R
kobank	staal	R
dubbelzijdig betrek	staal	R

KLEUR- EN MATERIAALSTAAT BOUWNUMMER 3			
oefenstand gewelven:	material		kleur
ST102	baksteen Wf, witverbrand		gr
voeg, 10mm vertoerd	doornijl		gr
buizenkroon	kunststof		Rf
draadkroon	kunststof		Rf
voorsel	kunststof		Rf
gietwafel paneel in kroon	coebel		Co
voorsel	aluminium		Al
gewelven	aluminium		Ge
watervogel	aluminium		Ge
houts	verfukt, aluminium		Rf
voeg, 10mm vertoerd	baksteen		Rf
muurafdekking	aluminium		Rf
muurafdekking	aluminium		Rf
bergingsnet	bevestigings netbeton		Rf
bergings dakrand	plastiek		zw
bergings kroon + door	hertic		zw
bergings	PVC		zw
bergings dakbedekking	beton		zw
bergings	doornijl		zw
keramischebedekking	doornijl		zw
ST102	baksteen Wf, witverbrand		gr
voeg, 10mm vertoerd	doornijl		gr
ST102 (indak)	doornijl		gr
voeg, 10mm vertoerd	doornijl		gr
buizenkroon	doornijl		gr
oefenstand met netwerk	doornijl		gr

VERDELEN VLOERVERWARMING EXCL. OMTIMMERING
ELEKTRISCHE RADIATOR BADKAMER

Projektnummer	:	2505
Gekleind	:	M&I
Datum	:	06-03-2025
Schaal	:	1 : 50 / 1 : 1000
Formaat	:	A2
Tekennummer	:	VKN9





RENVOOI ELEKTRA

	WANDCONTACTDOOS ENKELVUIGDIG
	WANDCONTACTDOOS 2-VUIGDIG COMPACTDOOS
	SCHAKELAAR ENKELVUIGDIG
	WISSELSCHAKELAAR
	SERIESCHAKELAAR
	THERMOSTAAT (bedraad)
	CO ₂ -SENSOR met bedrading (bedraad)
	THERMOSTAAT (draadloos)
	3-STANDE SCHAKELAAR (draadloos)
	LOZE LEIDING
	DEURBEL
	WANDLICHTPUNT
	PLAFONDLICHTPUNT

Projektnummer	:	2505
Gesekend	:	M&J
Datum	:	06-03-2025
Schaal	:	1 : 50 / 1 : 1000
Formaat	:	A2

Tekstnummer	:	VK10
-------------	---	------

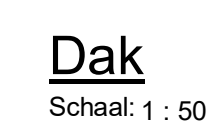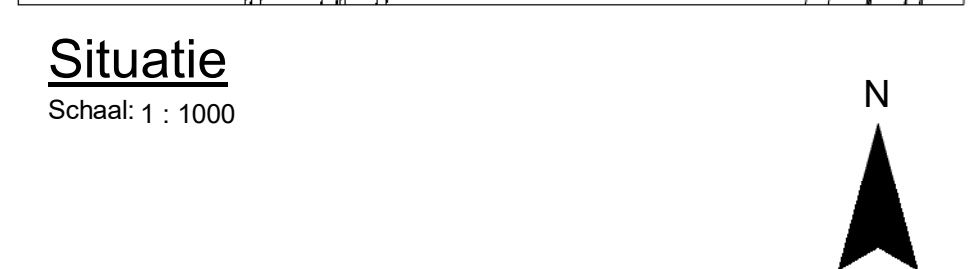



VERDELER VLOERVERWARMING EXCL. OMTIEN
ELEKTRISCHE RADIATOR BADKAMER


Ter Steege

Project : Iseldoks Doetinchem, Noordkade
 Tekening : Verkooptekening - Plattegronden

Projectnummer	:	2505
Geleekend	:	M&J
Datum	:	06-03-2005
Schaal	:	1 : 50 / 1 : 1000
Formaat	:	A0

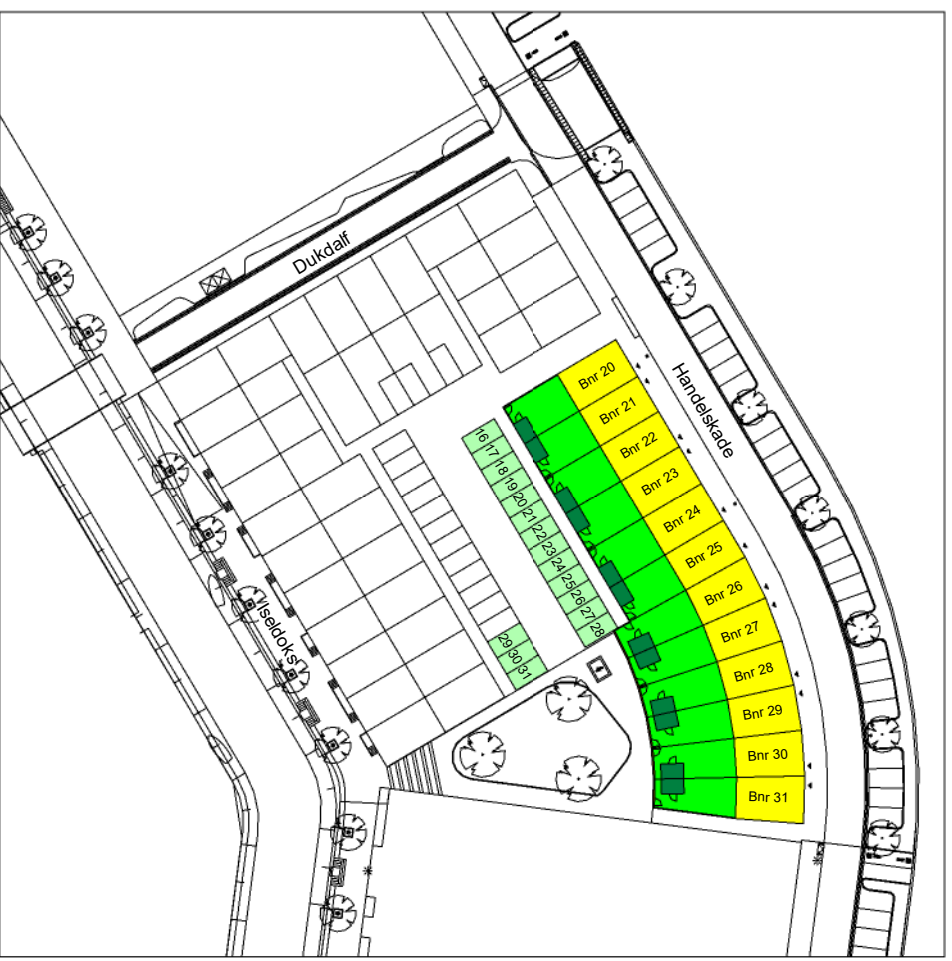


Situatie
Schaal: 1 : 1000



Achtergevel
Schaal: 1 : 100

Linkerzijgevel
Schaal: 1 : 100

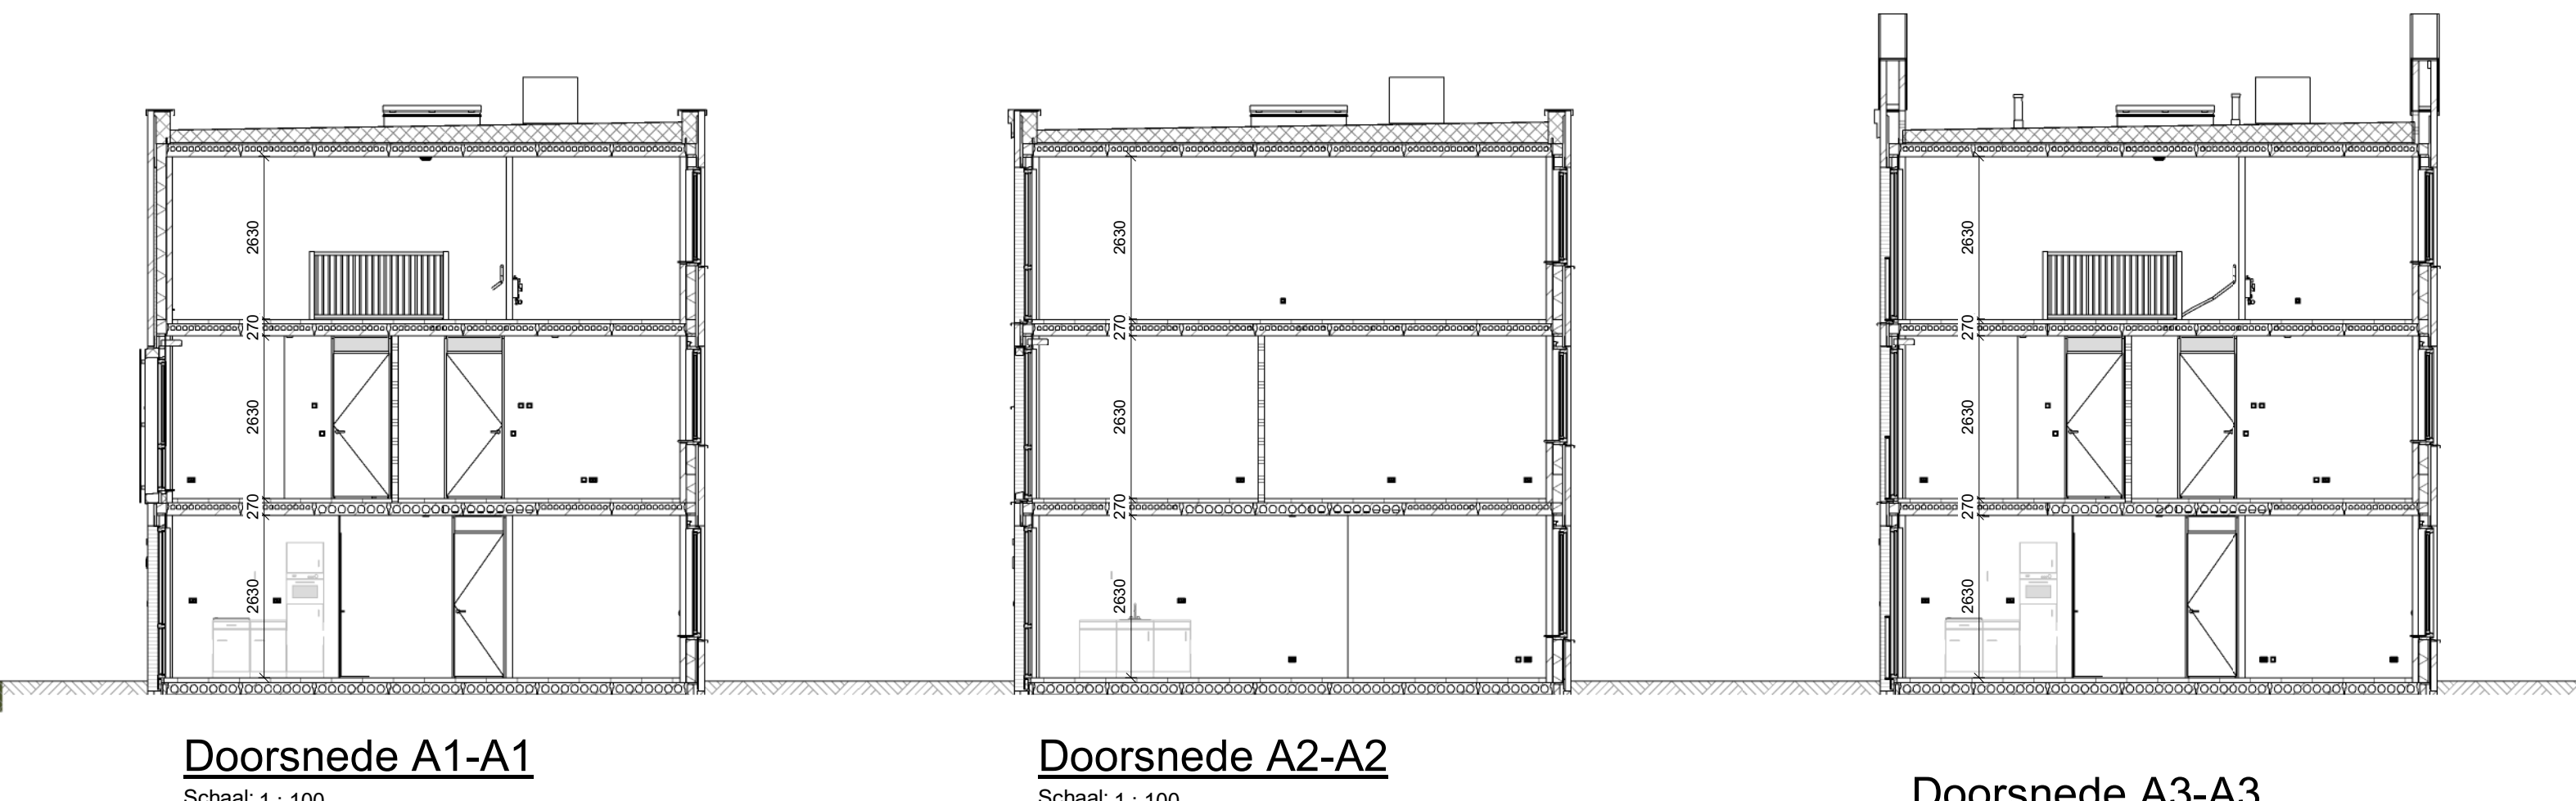

Doorsnede A1-A1
Schaal: 1 : 100

Doorsnede A2-A2
Schaal: 1 : 100

Doorsnede A3-A3
Schaal: 1 : 100

Achtergevel
Schaal: 1 : 100

KLEUR- EN MATERIAALSTAAT BOUWNUMMER 20				KLEUR- EN MATERIAALSTAAT BOUWNUMMER 21				KLEUR- EN MATERIAALSTAAT BOUWNUMMER 22				KLEUR- EN MATERIAALSTAAT BOUWNUMMER 23-24				KLEUR- EN MATERIAALSTAAT BOUWNUMMER 25							
	o	vv	st	se	no		o	vv	st	se	no		o	vv	st	se	no		o	vv	st	se	no
	onderdeel	onderdeel	onderdeel	onderdeel	onderdeel	onderdeel	onderdeel	onderdeel	onderdeel	onderdeel	onderdeel	onderdeel	onderdeel	onderdeel	onderdeel	onderdeel	onderdeel	onderdeel	onderdeel	onderdeel	onderdeel	onderdeel	onderdeel
	gevelsteen	gevelsteen	
	voorkant	voorkant	
	huiden giel	huiden giel																					