


Tekeninglijst - 5400x9000

Tekeningnummer	Optietekening
OT01	RR.UI.01B - Uitbouw 1200 mm 1 laag plat dak t.p.v. achtergevel
OT02	RR.KO.01 - Tuindeuren met zijlichten i.p.v. achterdeur en raamkozijn achtergevel (breedte 3090 mm)
OT03	RR.KO.02 - Tuindeuren i.p.v. raamkozijnen achtergevel (breedte 1660 mm)
OT04	RR.KO.03 - Kozijn met vast glas tot peil i.p.v. achterdeur (breedte 1110 mm)
OT05	RR.KO.04 - Hefschuifpui i.p.v. achterdeur en raamkozijn achtergevel (breedte 3090 mm)
OT06	RR.KO.12 - Tuindeuren met brede zijlichten i.p.v. achterdeur en raamkozijn achtergevel (breedte 3840 mm)
OT07	RR.KO.13 - Hefschuifpui met twee schuifdeuren i.p.v. achterdeur en raamkozijn achtergevel (breedte 3840 mm)
OT08	RR.V1.01 - Realiseren separaat toilet 1e verdieping
OT09	RR.V1.01A - Vergroten trapkast
OT10	RR.V1.02 - Separate wasruimte op 1e verdieping
OT11	RR.V1.03 - Separate kastruimte op 1e verdieping
OT12	RR.V1.04 - Inloopkast realiseren i.p.v. slaapkamer 3
OT13	RR.ZO.01 - Gewijzigde zolderindeling tweede verdieping
OT14	RA.BK.08 - Casco badkamer
OT15	Overige opties

5400x9000

Bouwnummer 18 uitgewerkt


Geldt ook voor bouwnummers 04, 08, 09, 17, 19, 20, 21, 22 en 25

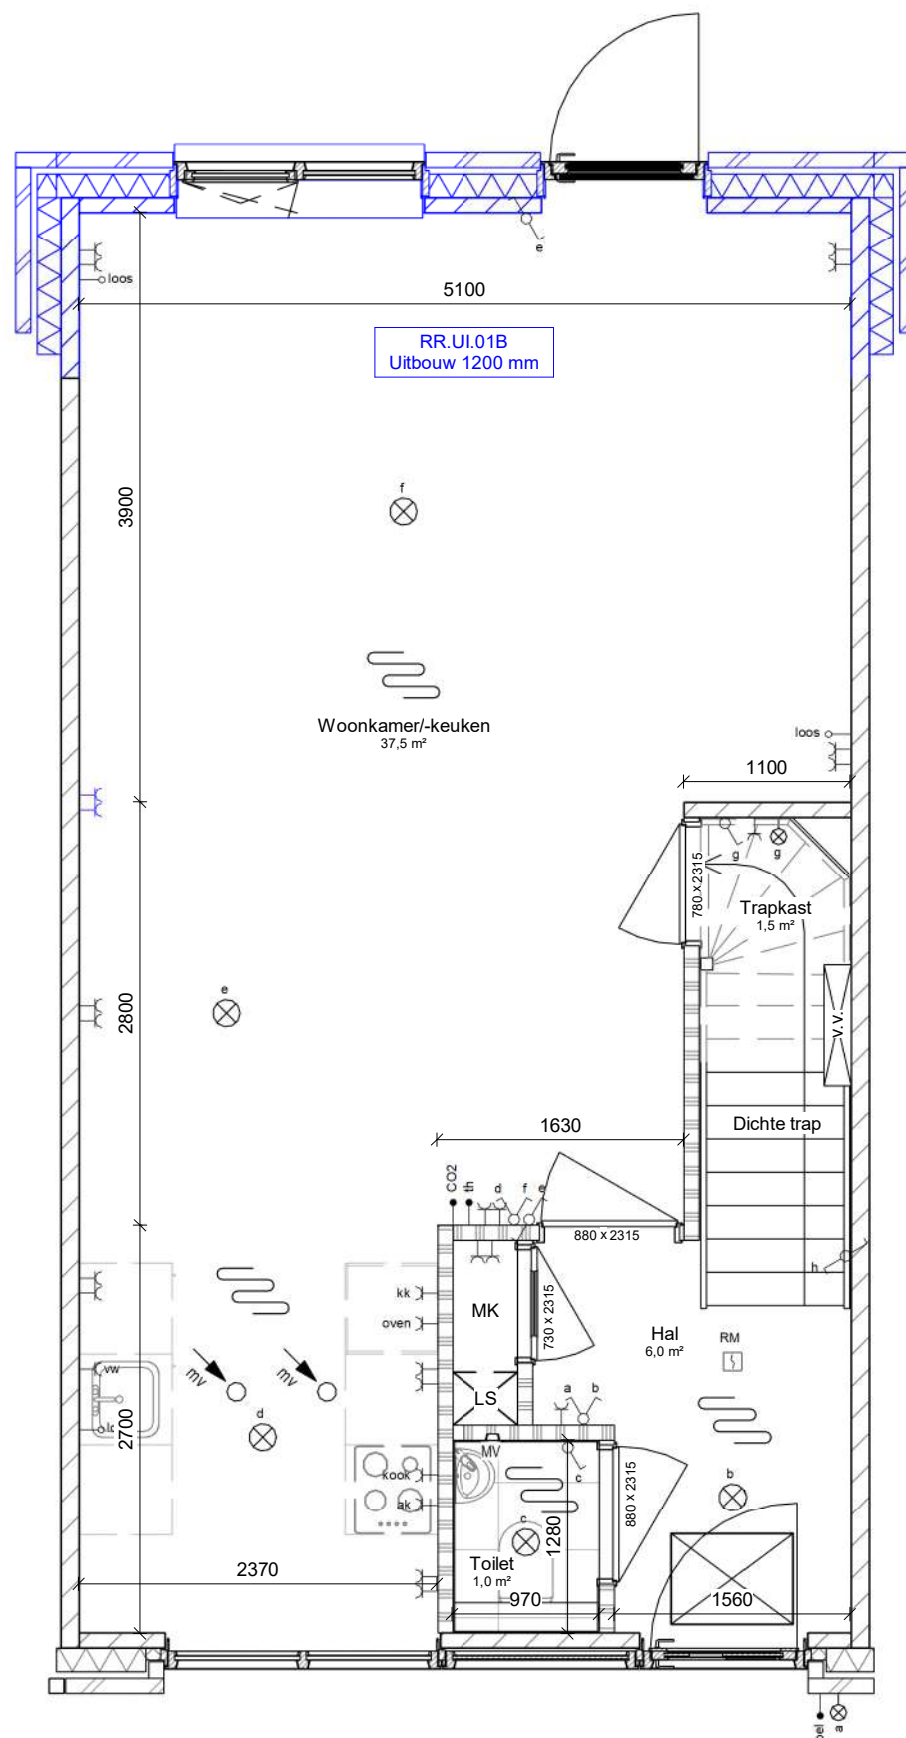

Project : Iseldoks Doetinchem, Noordkade
Tekening : RR.UI.01B - Uitbouw 1200 mm 1 laag plat dak t.p.v. achtergevel
Opdrachtgever : Ter Steege Bouw Vastgoed Rijssen

Projectnummer : 2505
Getekend : MdJ
Datum : 05-03-2025



Tekeningnummer : OT01

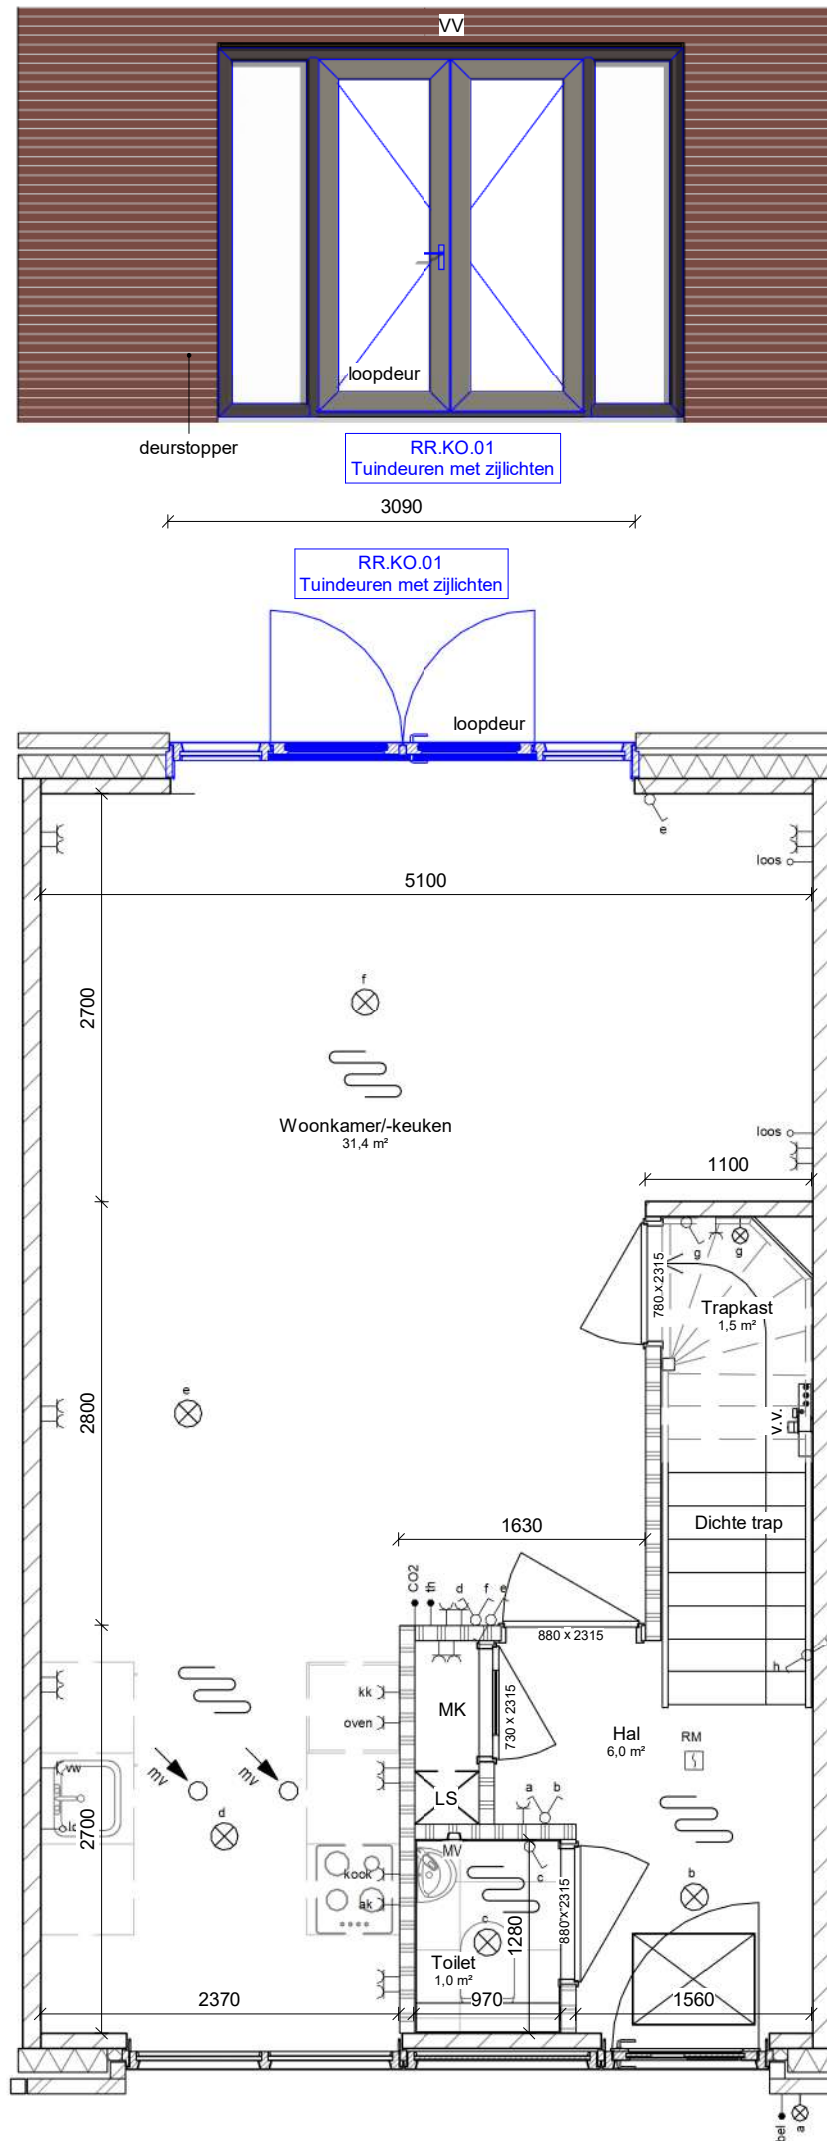

Project : Iseldoks Doetinchem, Noordkade
Tekening : RR.KO.01 - Tuindeuren met zijlichten i.p.v. achterdeur en raamkozijn
achtergevel (breedte 3090 mm)
Opdrachtgever : Ter Steege Bouw Vastgoed Rijssen

Projectnummer : 2505
Getekend : MdJ
Datum : 05-03-2025


Tekeningnummer : OT02

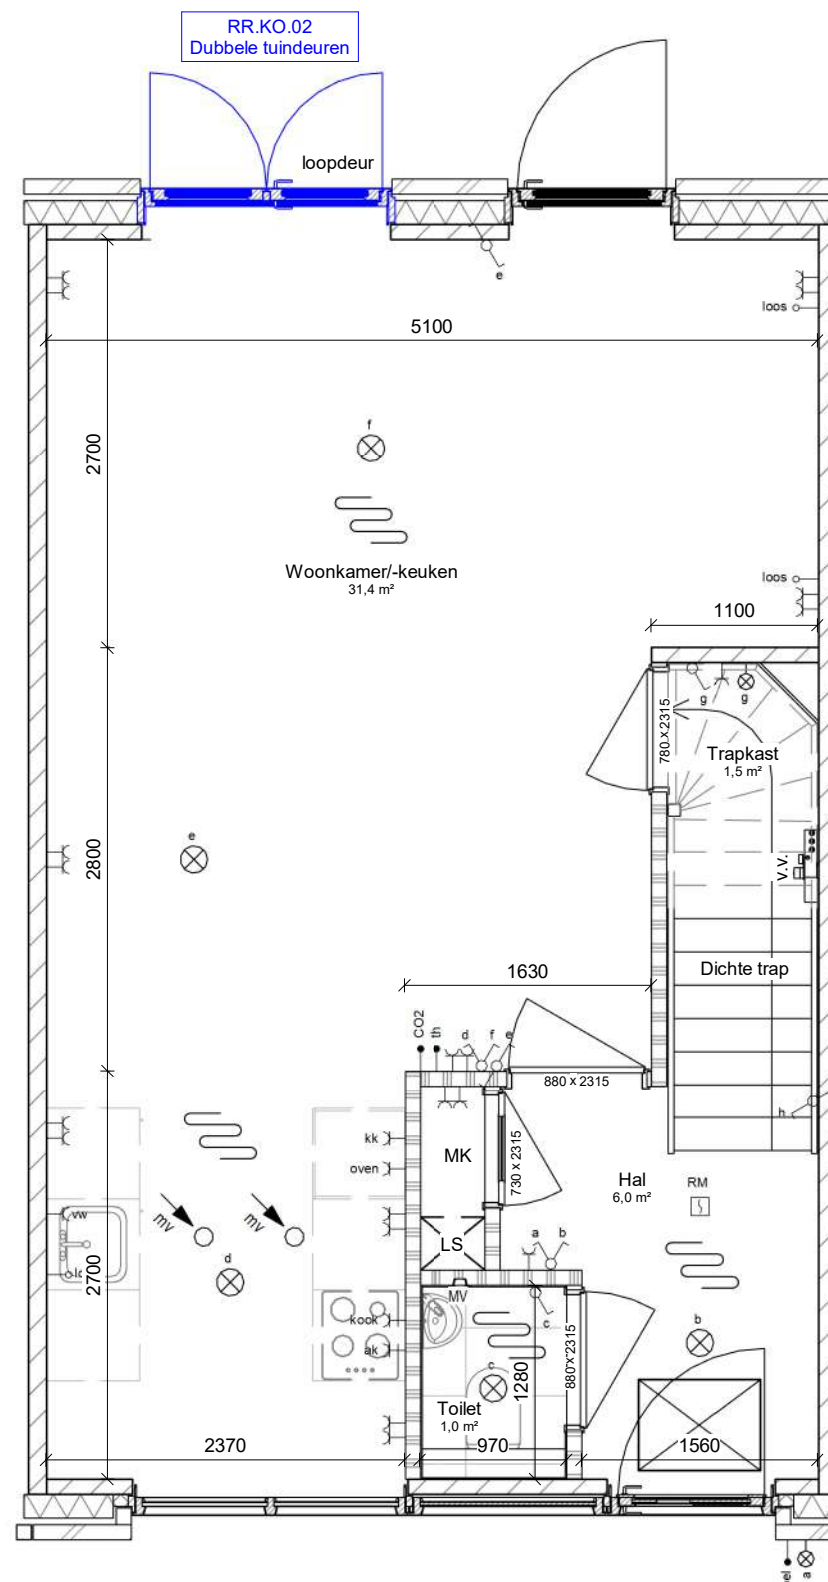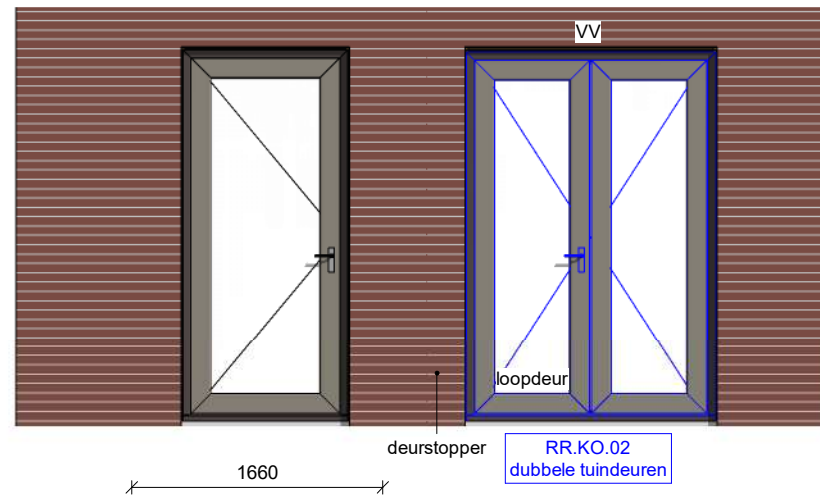

Project : Iseldoks Doetinchem, Noordkade
Tekening : RR.KO.02 - Tuindeuren i.p.v. raamkozijnen achtergevel (breedte 1660 mm)
Opdrachtgever : Ter Steege Bouw Vastgoed Rijssen

Projectnummer : 2505
Getekend : MdJ
Datum : 05-03-2025


Tekeningnummer : OT03

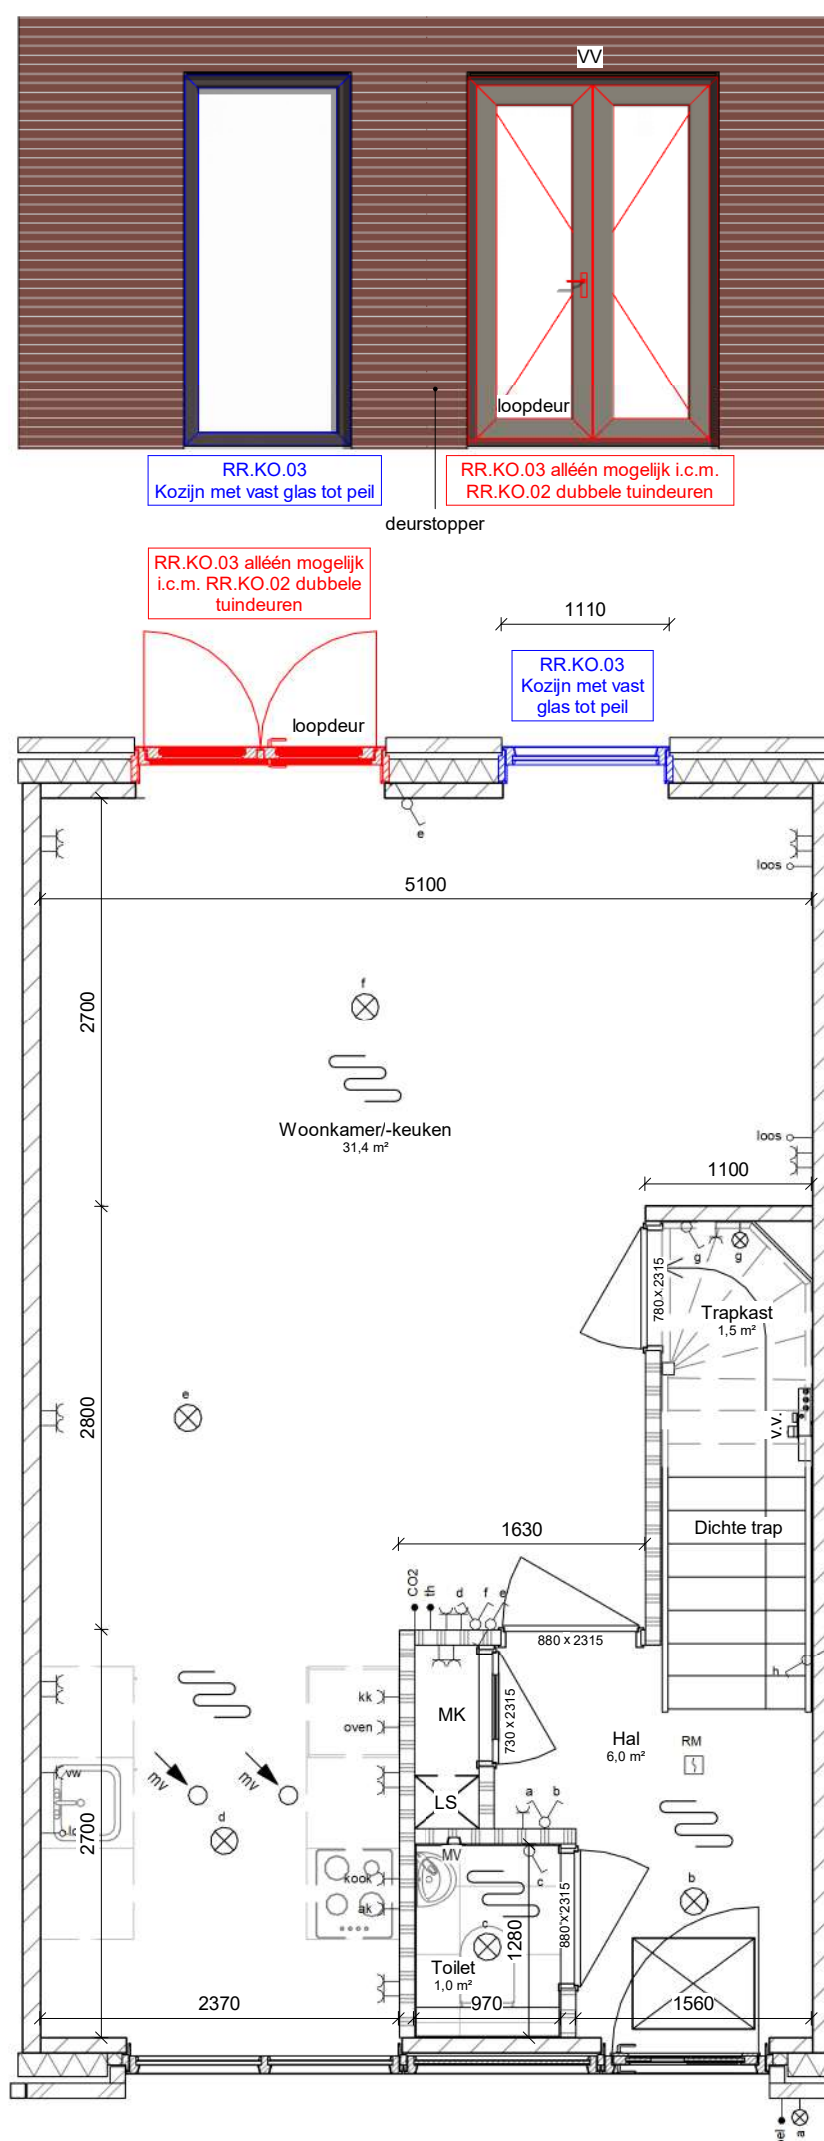

Project : Iseldoks Doetinchem, Noordkade
Tekening : RR.KO.03 - Kozijn met vast glas tot peil i.p.v. achterdeur (breedte 1110 mm)
Opdrachtgever : Ter Steege Bouw Vastgoed Rijssen

Projectnummer : 2505
Getekend : MdJ
Datum : 05-03-2025


Tekeningnummer : OT04

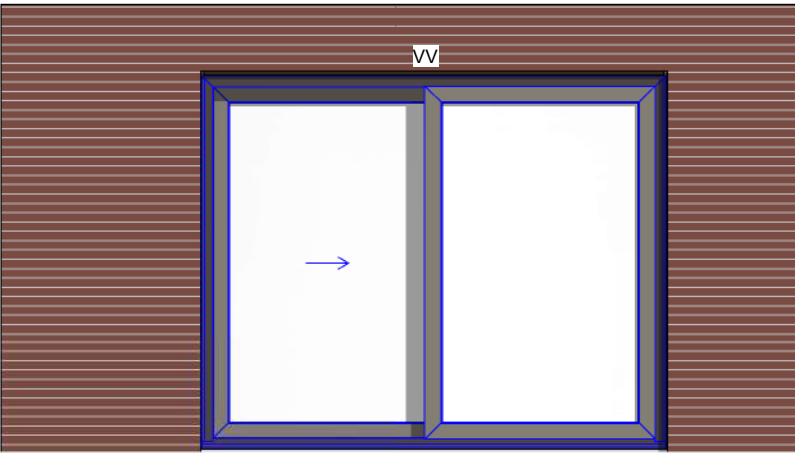

RR.KO.04
Schuifpui

3090


RR.KO.04
Schuifpui

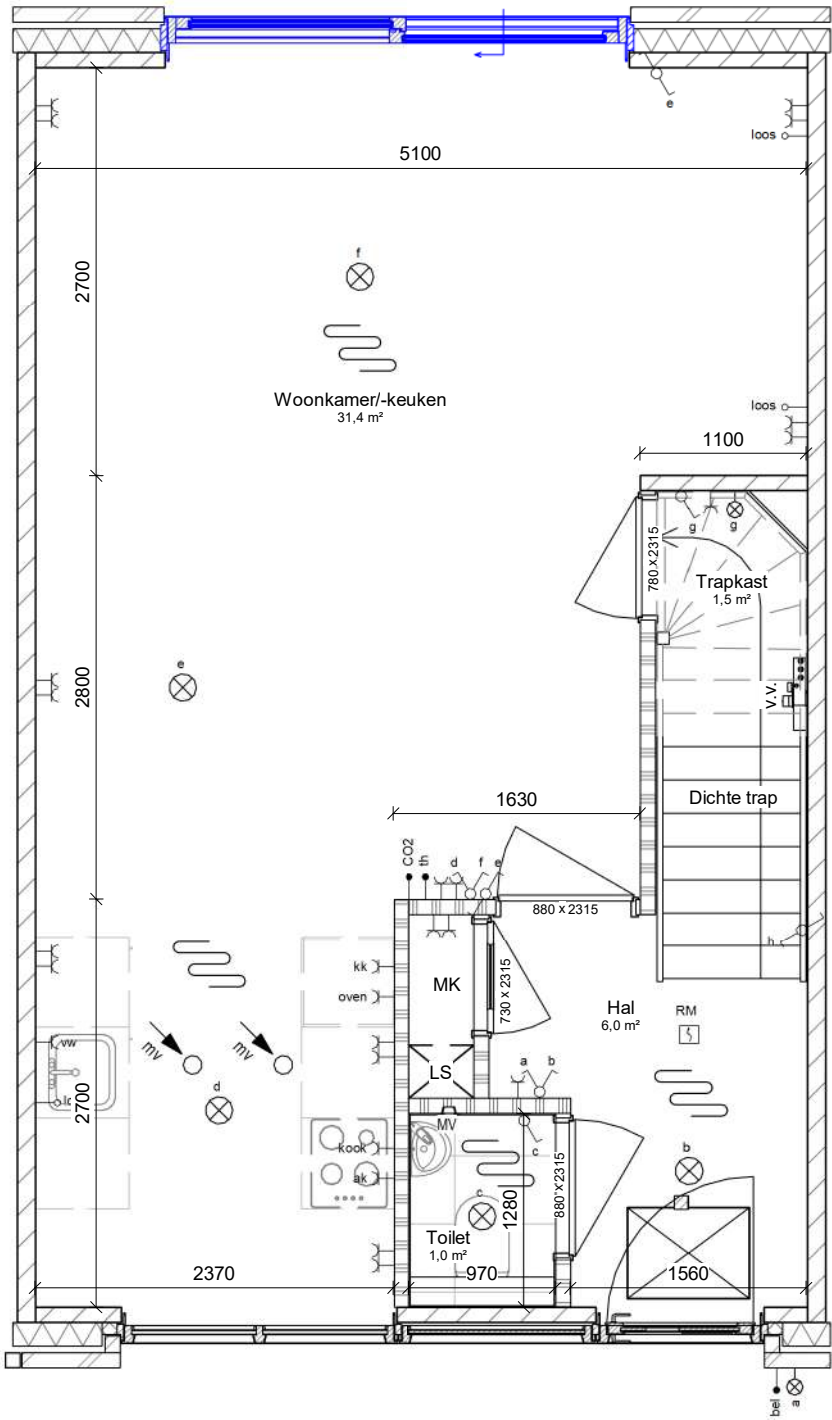


Project : Iseldoks Doetinchem, Noordkade
Tekening : RR.KO.04 - Hefschuifpui i.p.v. achterdeur en raamkozijn achtergevel (breedte 3090 mm)
Opdrachtgever : Ter Steege Bouw Vastgoed Rijssen

Projectnummer : 2505
Getekend : MdJ
Datum : 05-03-2025

Tekeningnummer : OT05

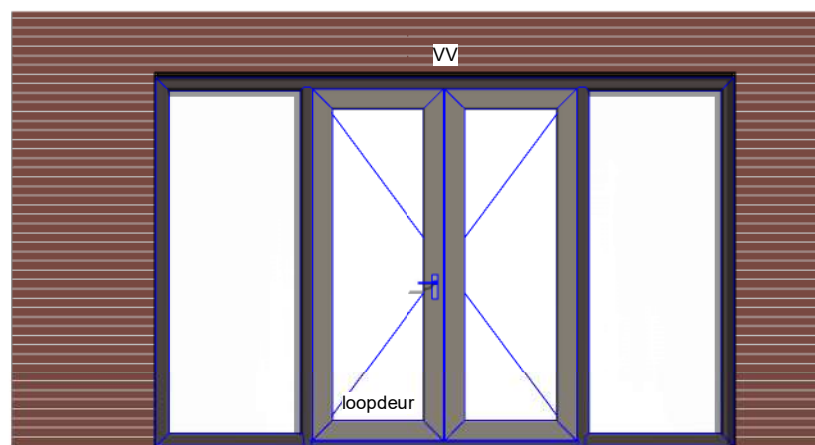


RR.KO.12
Tuindeuren met brede zijlichten

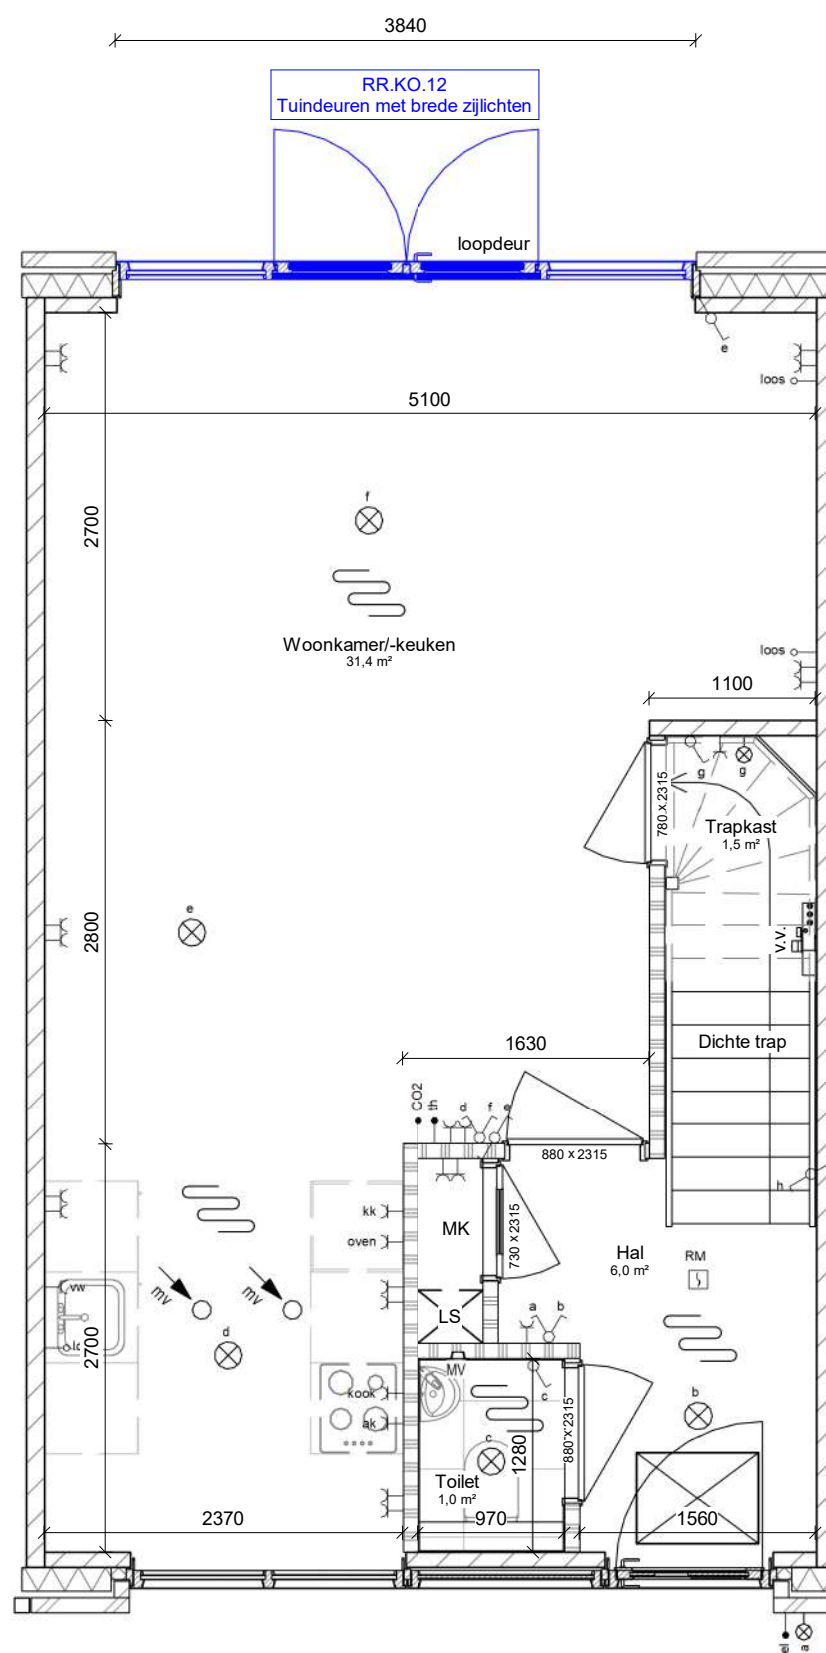

Project : Iseldoks Doetinchem, Noordkade
Tekening : RR.KO.12 - Tuindeuren met brede zijlichten i.p.v. achterdeur en raamkozijn
achtergevel (breedte 3840 mm)
Opdrachtgever : Ter Steege Bouw Vastgoed Rijssen

Projectnummer : 2505
Getekend : MdJ
Datum : 05-03-2025


Tekeningnummer : OT06

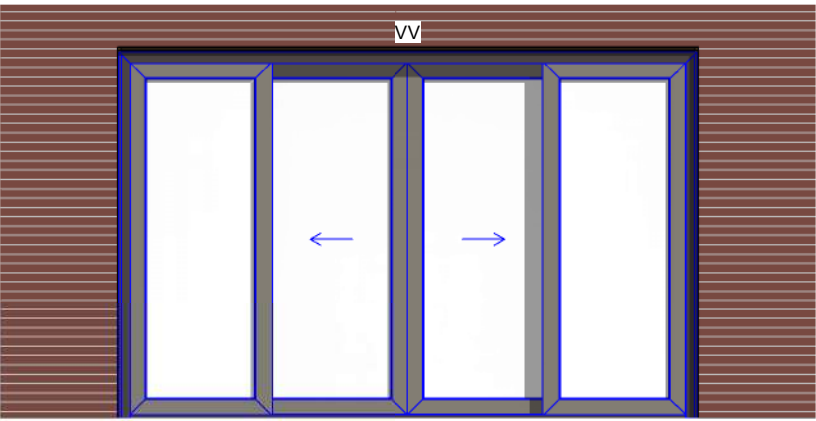

RR.KO.13
Hefschuifpui met twee schuifdeuren

3840


RR.KO.13
Hefschuifpui met twee schuifdeuren

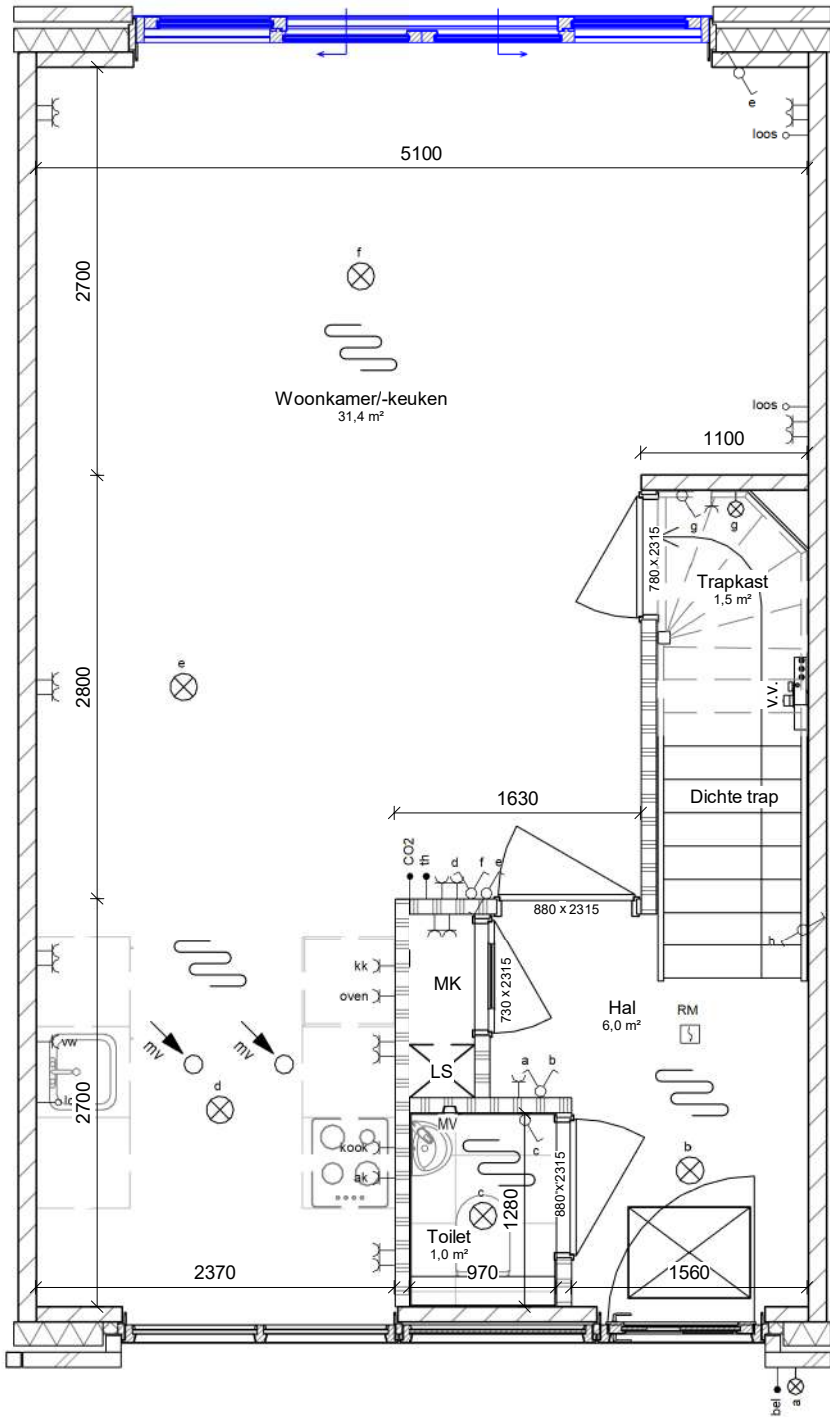

Project : Iseldoks Doetinchem, Noordkade
Tekening : RR.KO.13 - Hefschuifpui met twee schuifdeuren i.p.v. achterdeur en raamkozijn achtergevel (breedte 3840 mm)
Opdrachtgever : Ter Steege Bouw Vastgoed Rijssen

Projectnummer : 2505
Getekend : MdJ
Datum : 05-03-2025


Tekeningnummer : OT07

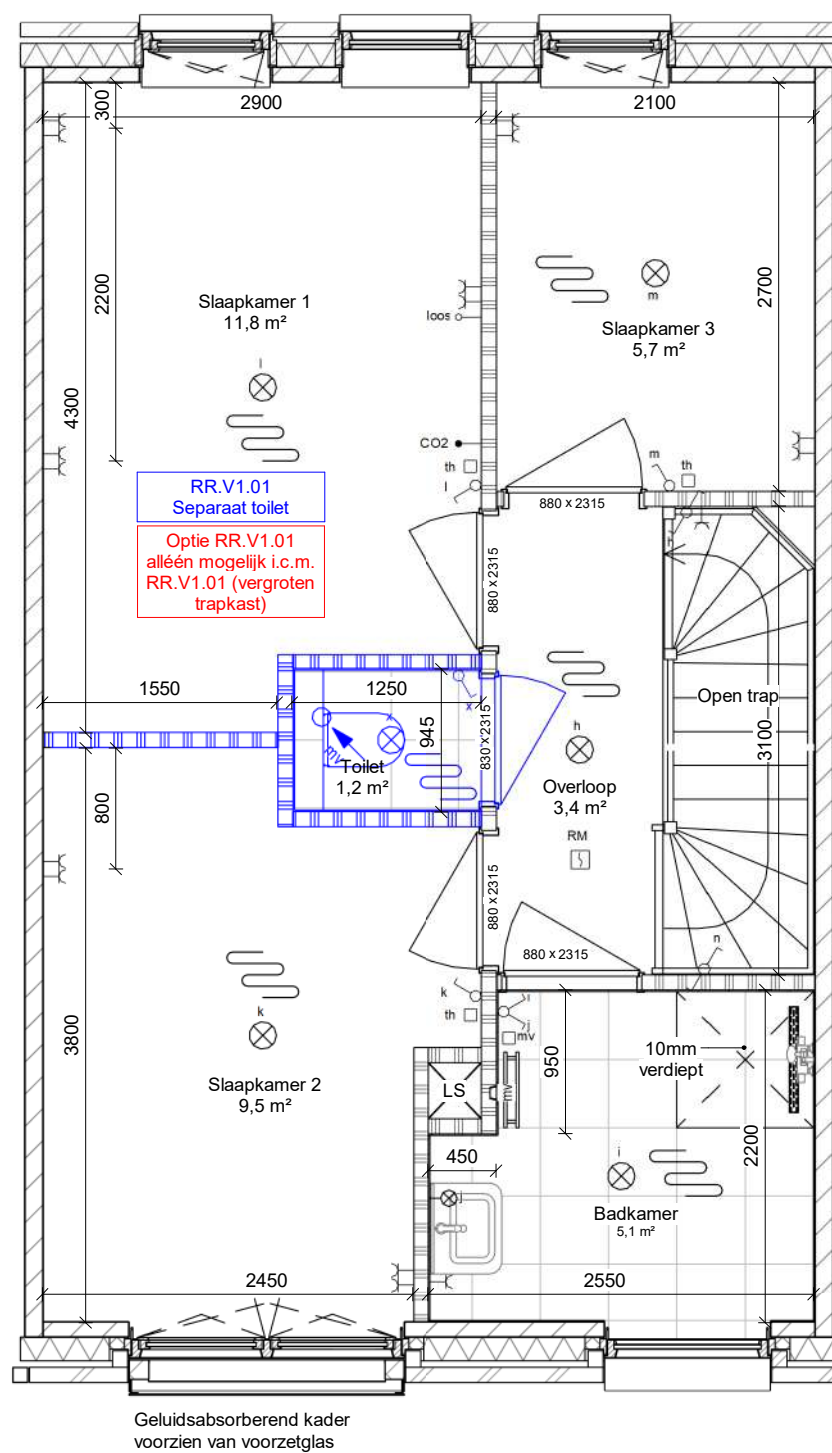

Project : Iseldoks Doetinchem, Noordkade
Tekening : RR.V1.01 - Realiseren separaat toilet 1e verdieping
Opdrachtgever : Ter Steege Bouw Vastgoed Rijssen

Projectnummer : 2505
Getekend : MdJ
Datum : 05-03-2025


Tekeningnummer : OT08

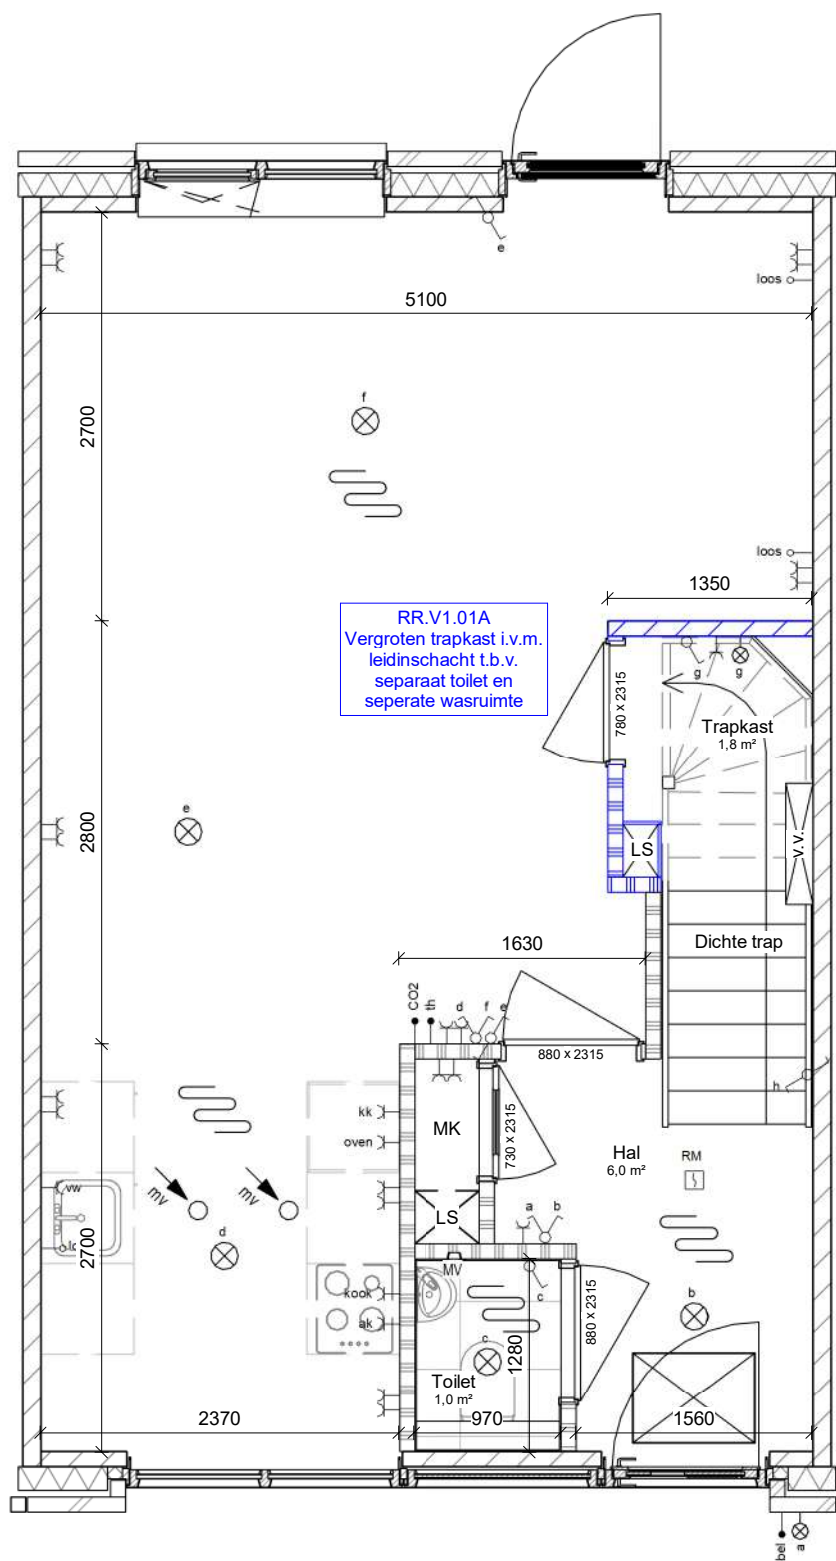

Project : Iseldoks Doetinchem, Noordkade
Tekening : RR.V1.01A - Vergroten trapkast
Opdrachtgever : Ter Steege Bouw Vastgoed Rijssen

Projectnummer : 2505
Getekend : MdJ
Datum : 05-03-2025


Tekeningnummer : OT09

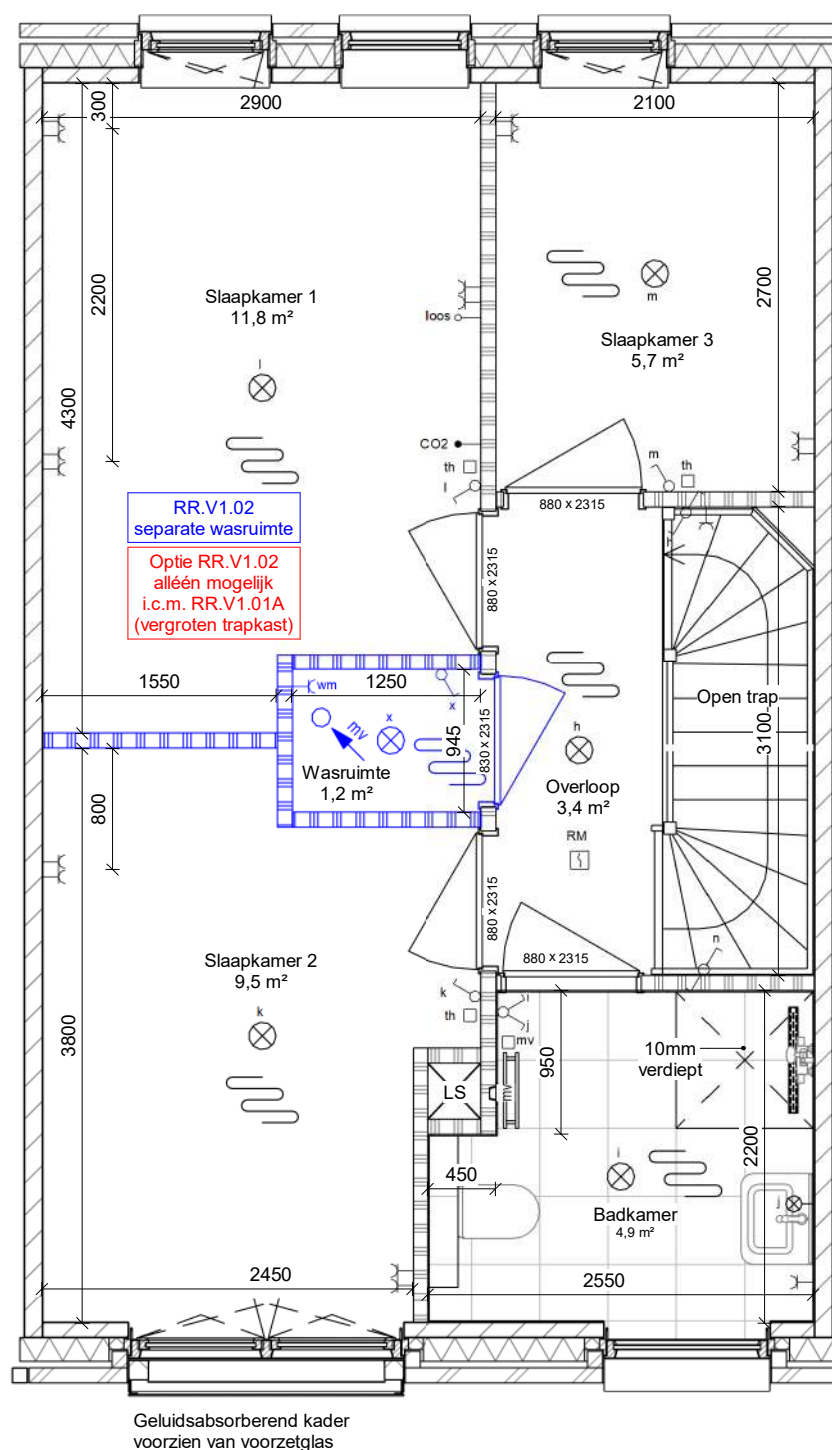

Project : Iseldoks Doetinchem, Noordkade
Tekening : RR.V1.02 - Separate wasruimte op 1e verdieping
Opdrachtgever : Ter Steege Bouw Vastgoed Rijssen

Projectnummer : 2505
Getekend : MdJ
Datum : 05-03-2025


Tekeningnummer : OT10

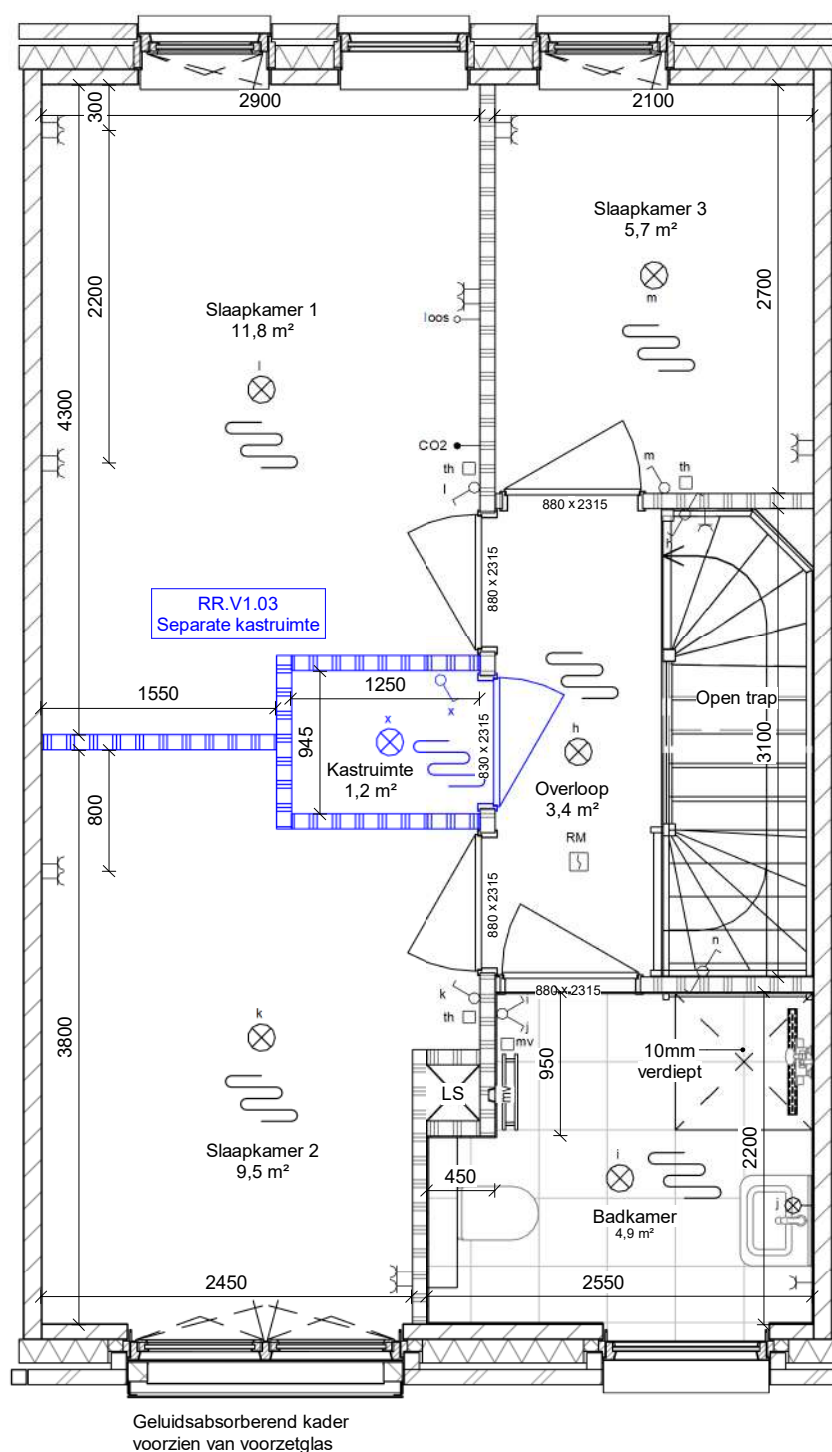

Project : Iseldoks Doetinchem, Noordkade
Tekening : RR.V1.03 - Separate kastuimte op 1e verdieping
Opdrachtgever : Ter Steege Bouw Vastgoed Rijssen

Projectnummer : 2505
Getekend : MdJ
Datum : 05-03-2025


Tekeningnummer : OT11

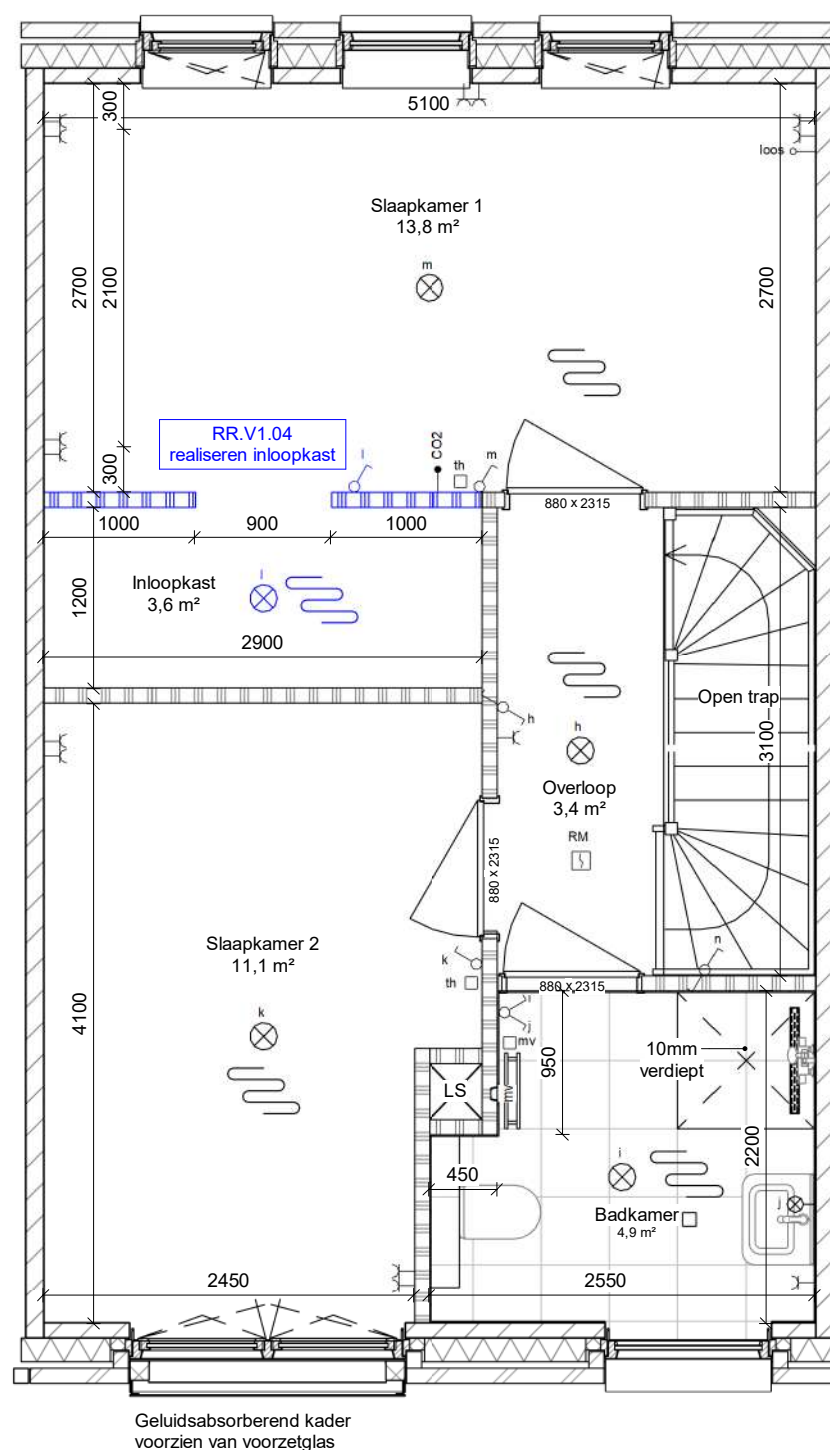

Project : Iseldoks Doetinchem, Noordkade
Tekening : RR.V1.04 - Inloopkast realiseren i.p.v. slaapkamer 3
Opdrachtgever : Ter Steege Bouw Vastgoed Rijssen

Projectnummer : 2505
Getekend : MdJ
Datum : 05-03-2025


Tekeningnummer : OT12

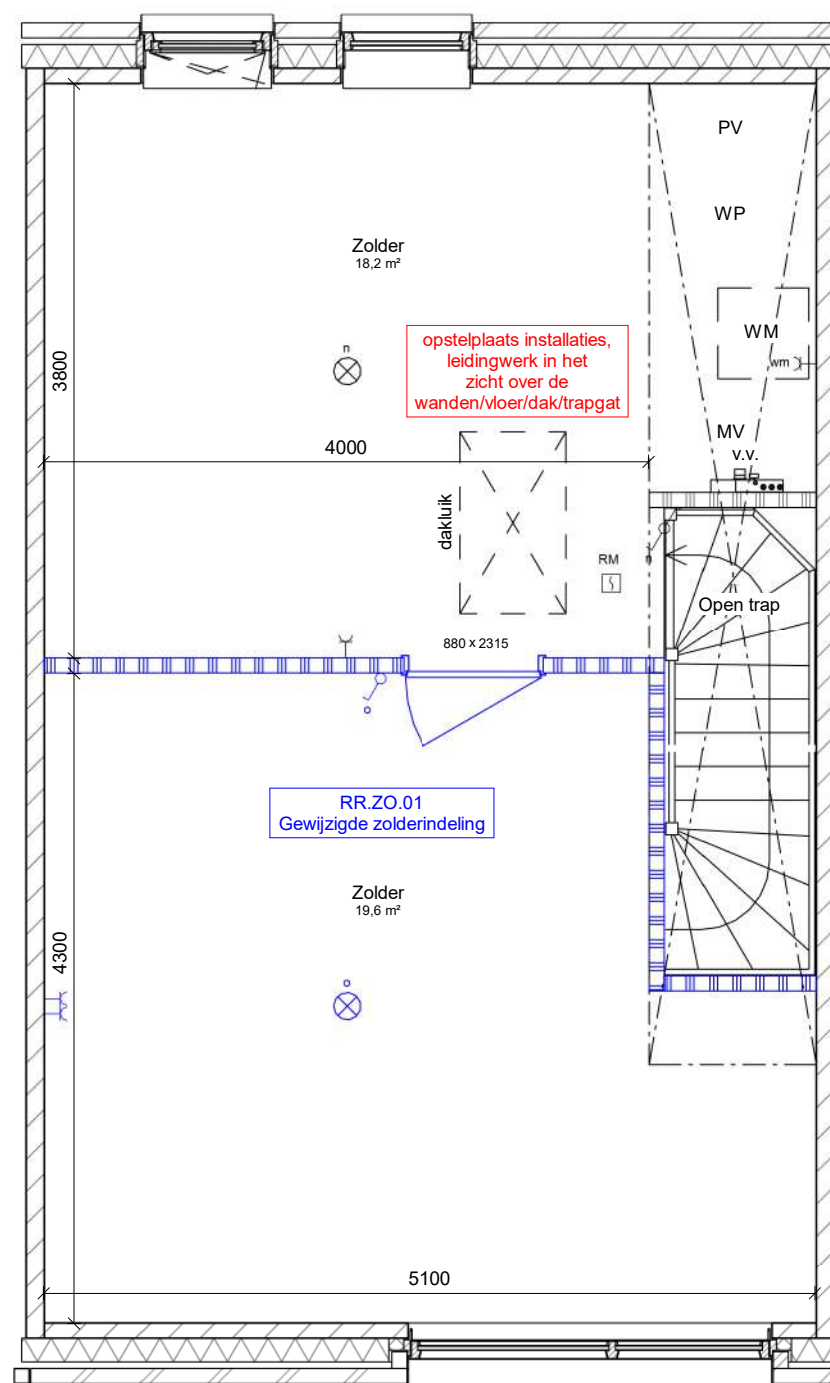

Project : Iseldoks Doetinchem, Noordkade
Tekening : RR.ZO.01 - Gewijzigde zolderindeling tweede verdieping
Opdrachtgever : Ter Steege Bouw Vastgoed Rijssen

Projectnummer : 2505
Getekend : MdJ
Datum : 05-03-2025


Tekeningnummer : OT13

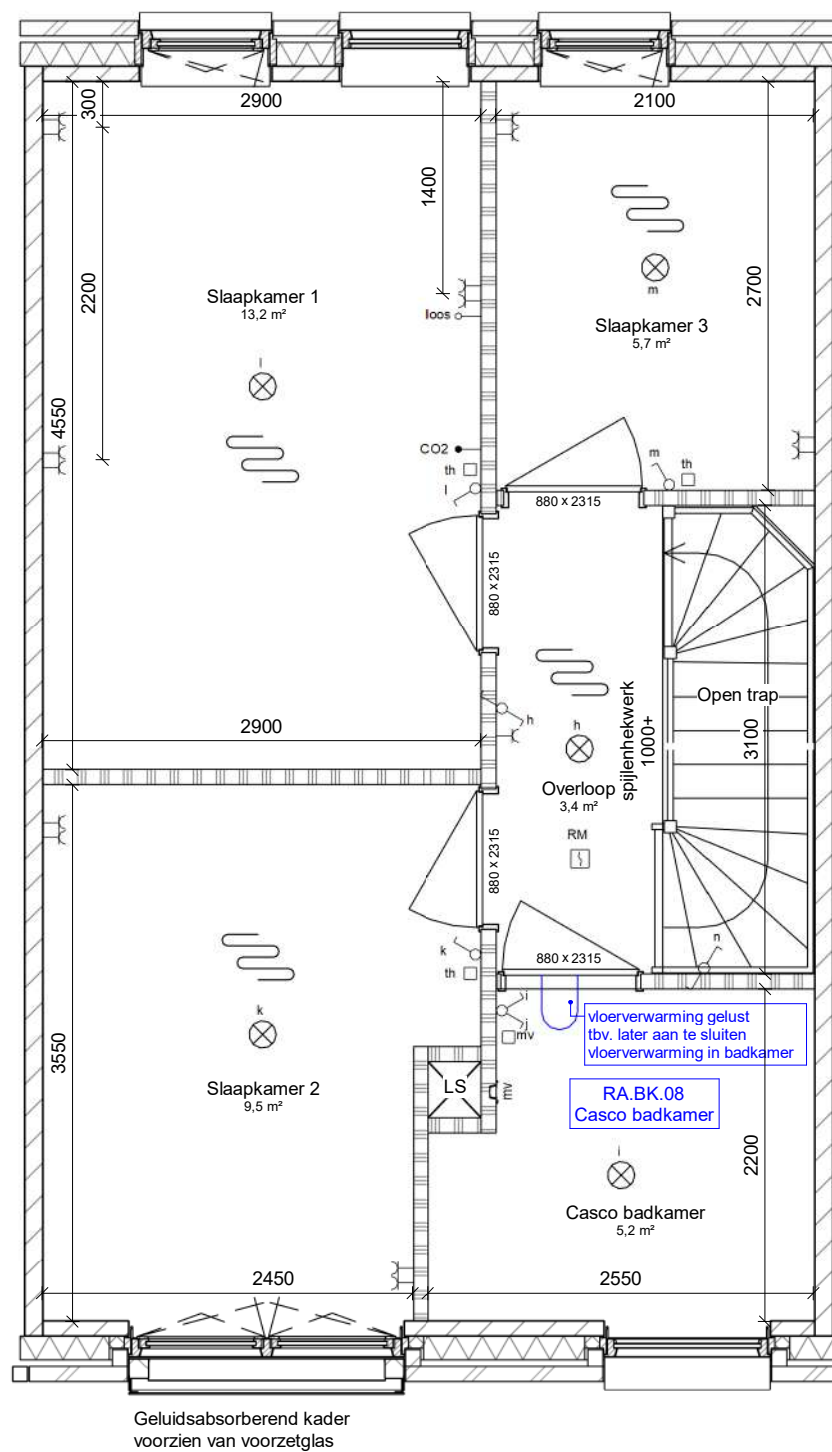


Project : Iseldoks Doetinchem, Noordkade
Tekening : RA.BK.08 - Casco badkamer
Opdrachtgever : Ter Steege Bouw Vastgoed Rijssen

Projectnummer : 2505
Getekend : MdJ
Datum : 05-03-2025

Tekeningnummer : OT14

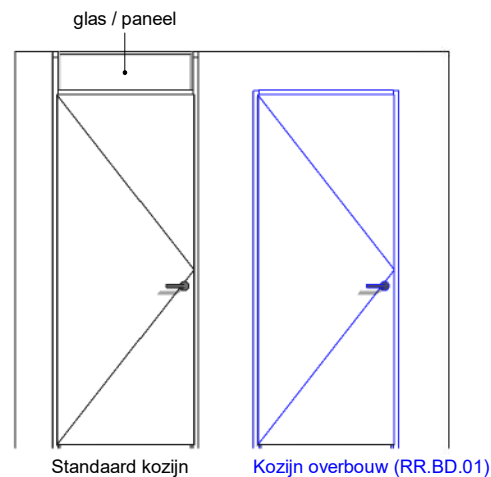

Binnendeuren opties

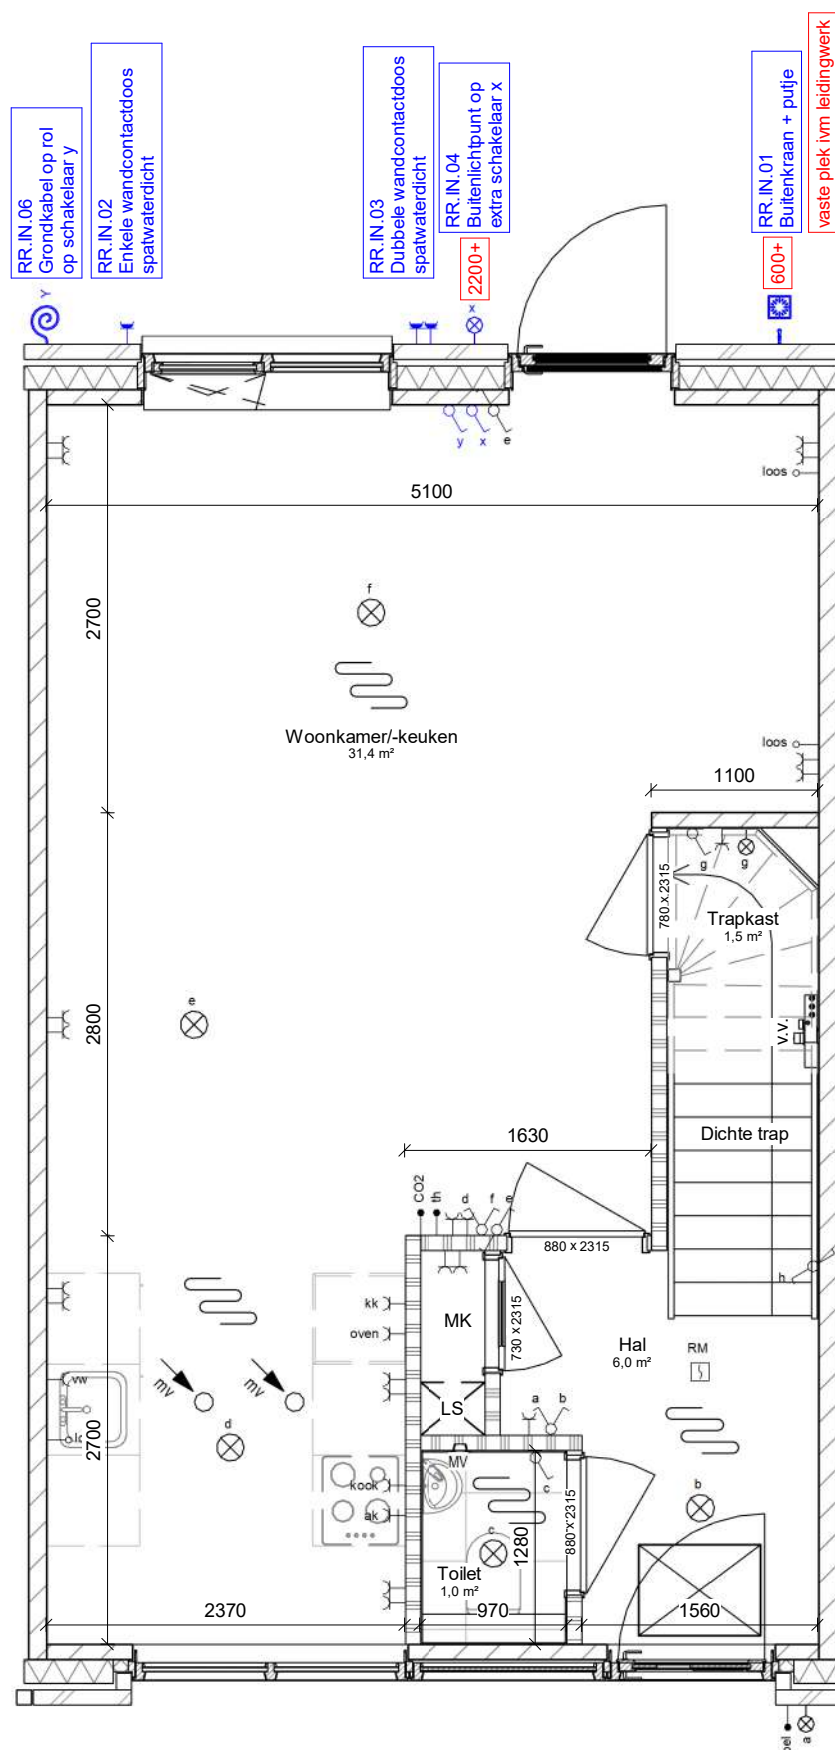

Project : Iseldoks Doetinchem, Noordkade
Tekening : Overige opties
Opdrachtgever : Ter Steege Bouw Vastgoed Rijssen

Projectnummer : 2505
Getekend : MdJ
Datum : 05-03-2025

Tekeningnummer : OT15