
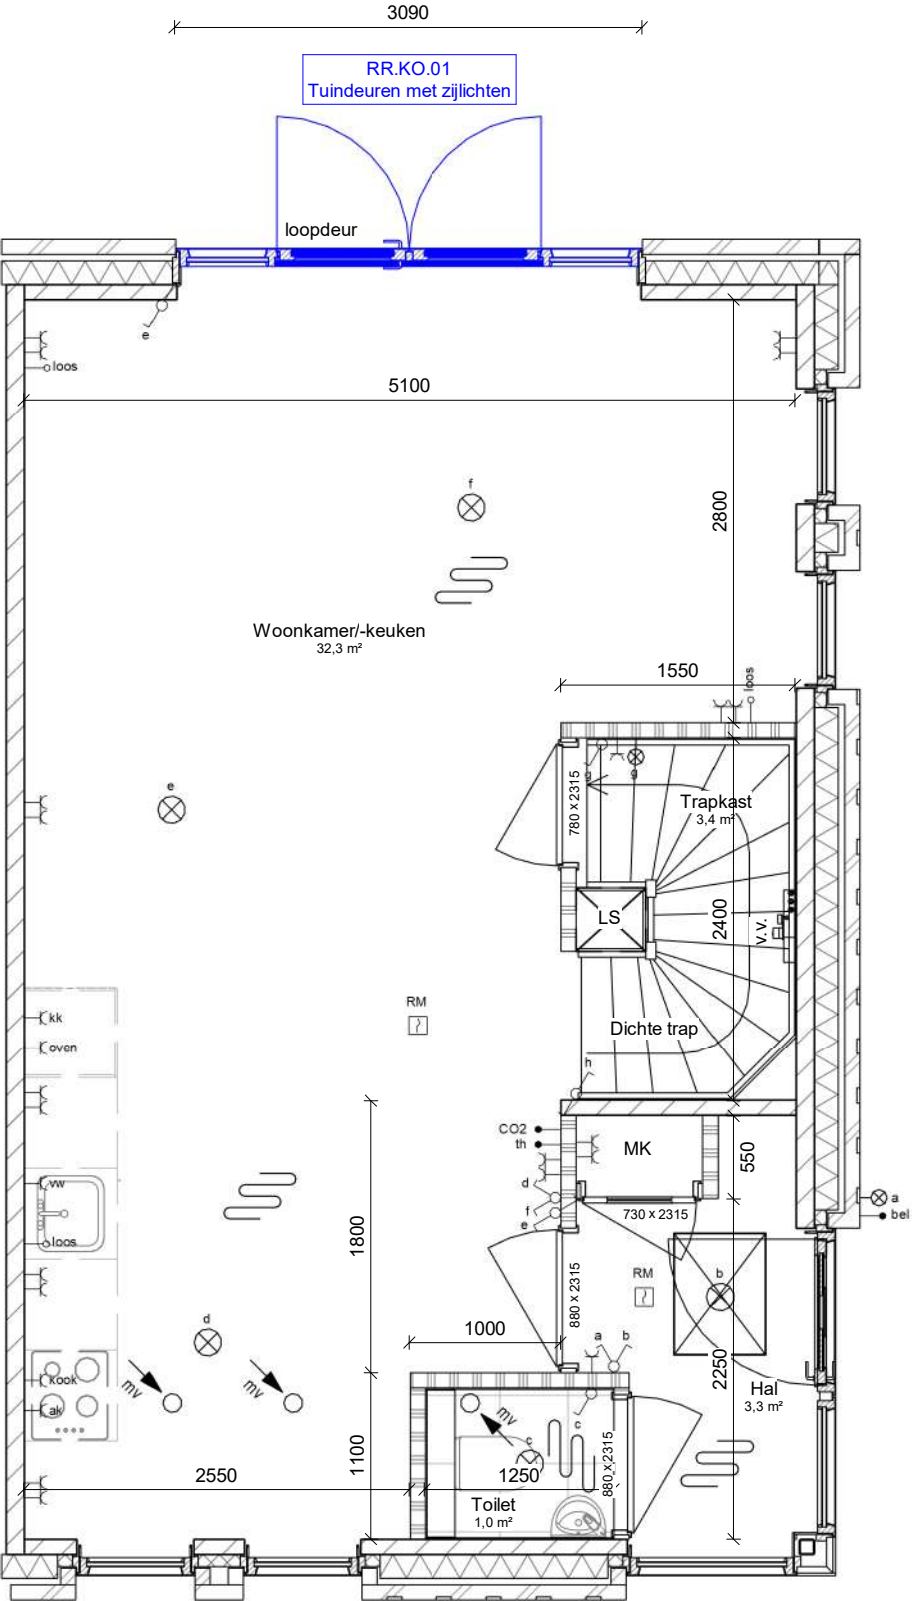


Tekeninglijst - Bouwnummer 16	
Tekeningnummer	Optietekening
OT17	RR.UI.01B - Uitbouw 1200 mm 1 laag plat dak t.p.v. achtergevel
OT18	RR.KO.01 - Tuindeuren met zijlichten i.p.v. achterdeur en raamkozijn achtergevel (breedte 3090 mm)
OT19	RR.KO.02 - Tuindeuren i.p.v. raamkozijnen achtergevel (breedte 1660 mm)
OT20	RR.KO.03 - Kozijn met vast glas tot peil i.p.v. achterdeur (breedte 1110 mm)
OT21	RR.KO.04 - Hefschuifpui i.p.v. achterdeur en raamkozijn achtergevel (breedte 3090 mm)
OT22	RR.KO.12 - Tuindeuren met brede zijlichten i.p.v. achterdeur en raamkozijn achtergevel (breedte 3840 mm)
OT23	RR.KO.13 - Hefschuifpui met twee schuifdeuren i.p.v. achterdeur en raamkozijn achtergevel (breedte 3840 mm)
OT24	RA.BK.08 - Casco badkamer
OT25	RR.BK.11 - Vergroten badkamer met 500mm
OT26	Overige opties

5400x9000 (Special)



Bouwnummer 16 uitgewerkt

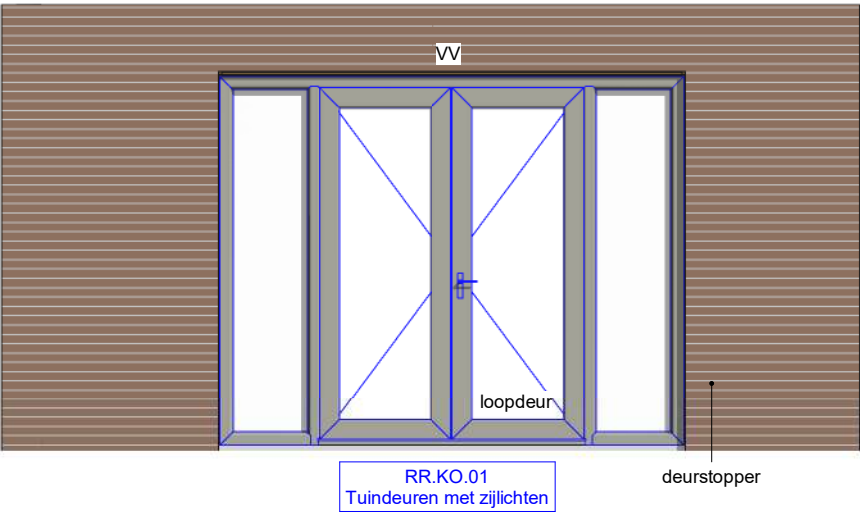

Project : Iseldoks Doetinchem, Noordkade
Tekening : RR.KO.01 - Tuindeuren met zijlichten i.p.v. achterdeur en raamkozijn achtergevel (breedte 3090 mm)
Opdrachtgever : Ter Steege Bouw Vastgoed Rijssen

Projectnummer : 2505
Getekend : MdJ
Datum : 05-03-2025

Tekeningnummer : OT18

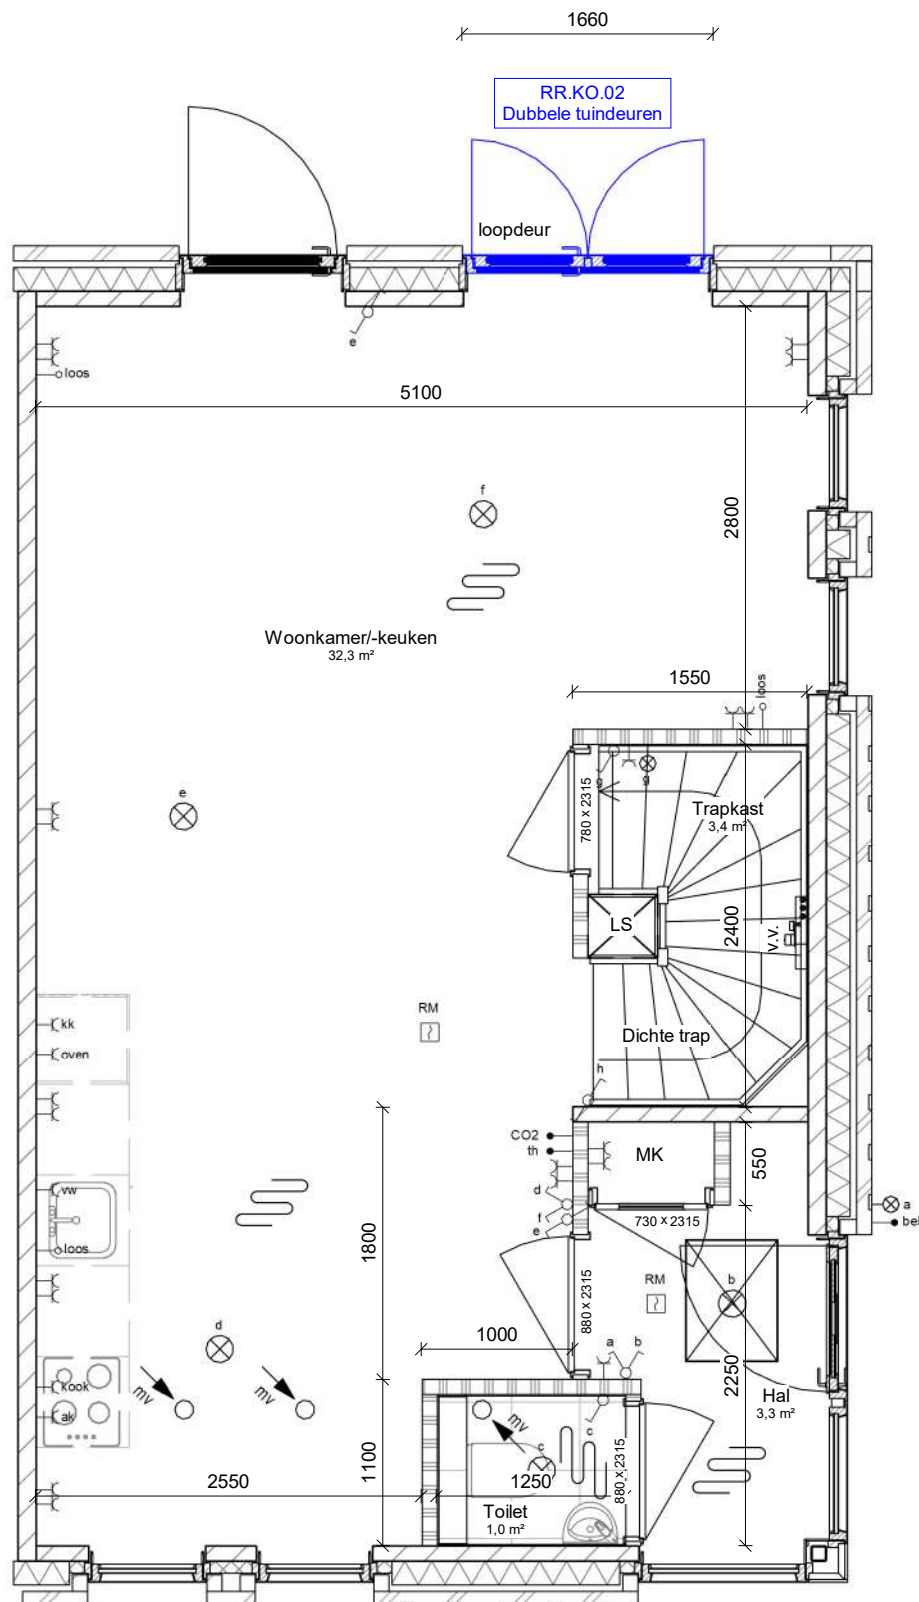
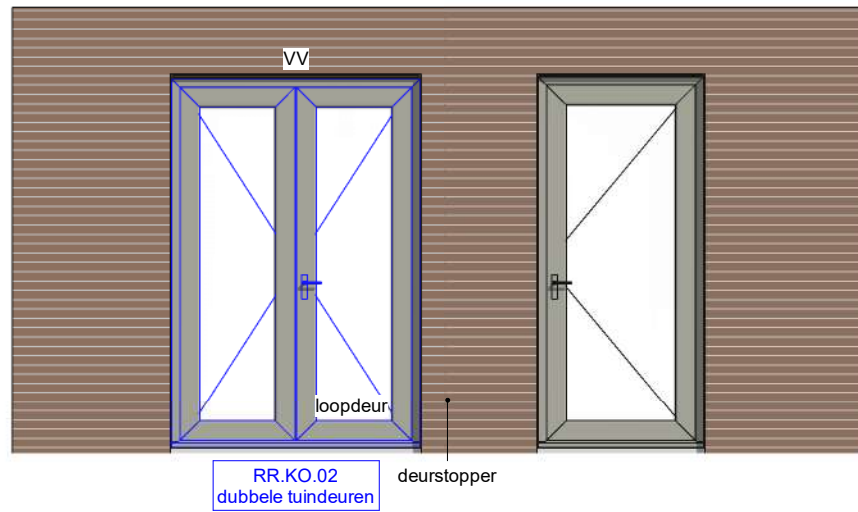


Project : Iseldoks Doetinchem, Noordkade
Tekening : RR.KO.02 - Tuindeuren i.p.v. raamkozijnen achtergevel (breedte 1660 mm)

Opdrachtgever : Ter Steege Bouw Vastgoed Rijssen

Projectnummer : 2505
Getekend : MdJ
Datum : 05-03-2025


Tekeningnummer : OT19

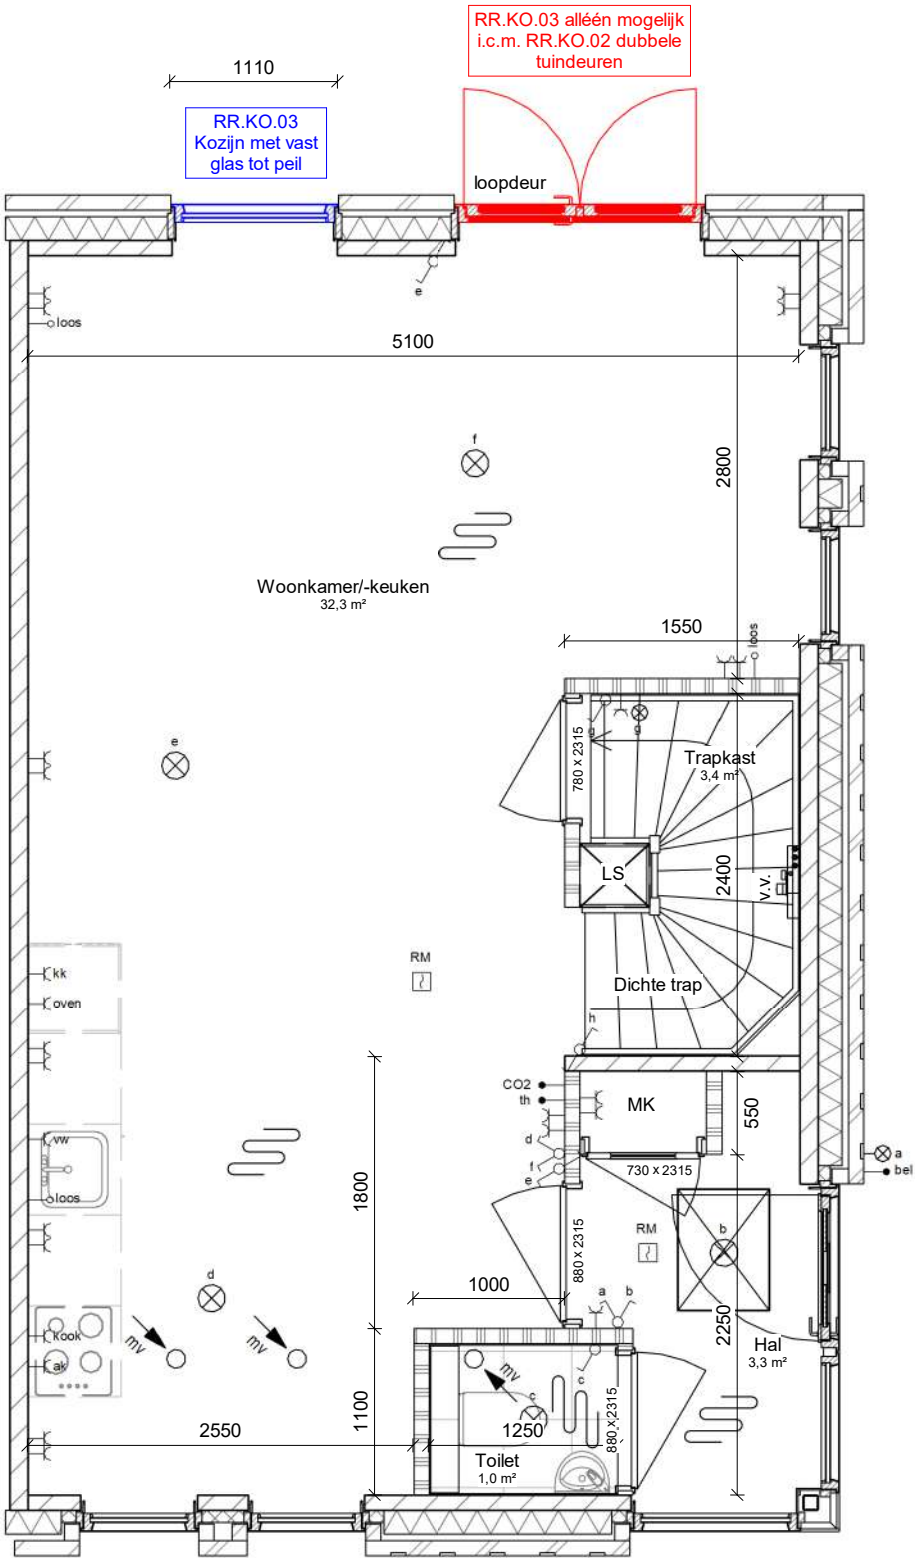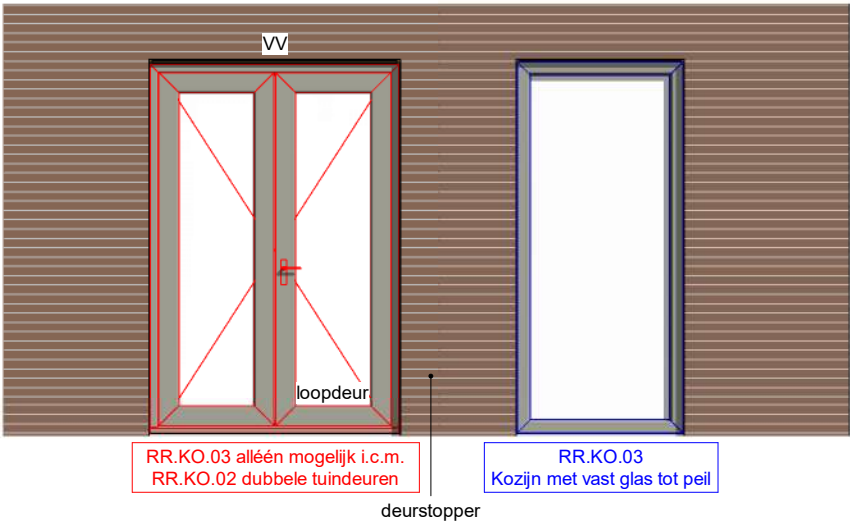


Project : Iseldoks Doetinchem, Noordkade
Tekening : RR.KO.03 - Kozijn met vast glas tot peil i.p.v. achterdeur (breedte 1110 mm)
Opdrachtgever : Ter Steege Bouw Vastgoed Rijssen

Projectnummer : 2505
Getekend : MdJ
Datum : 05-03-2025

Tekeningnummer : OT20

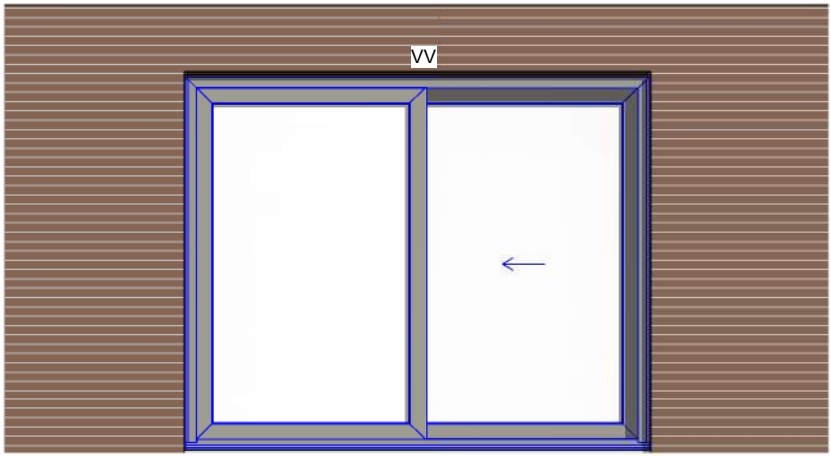



RR.KO.04
Schuifpui

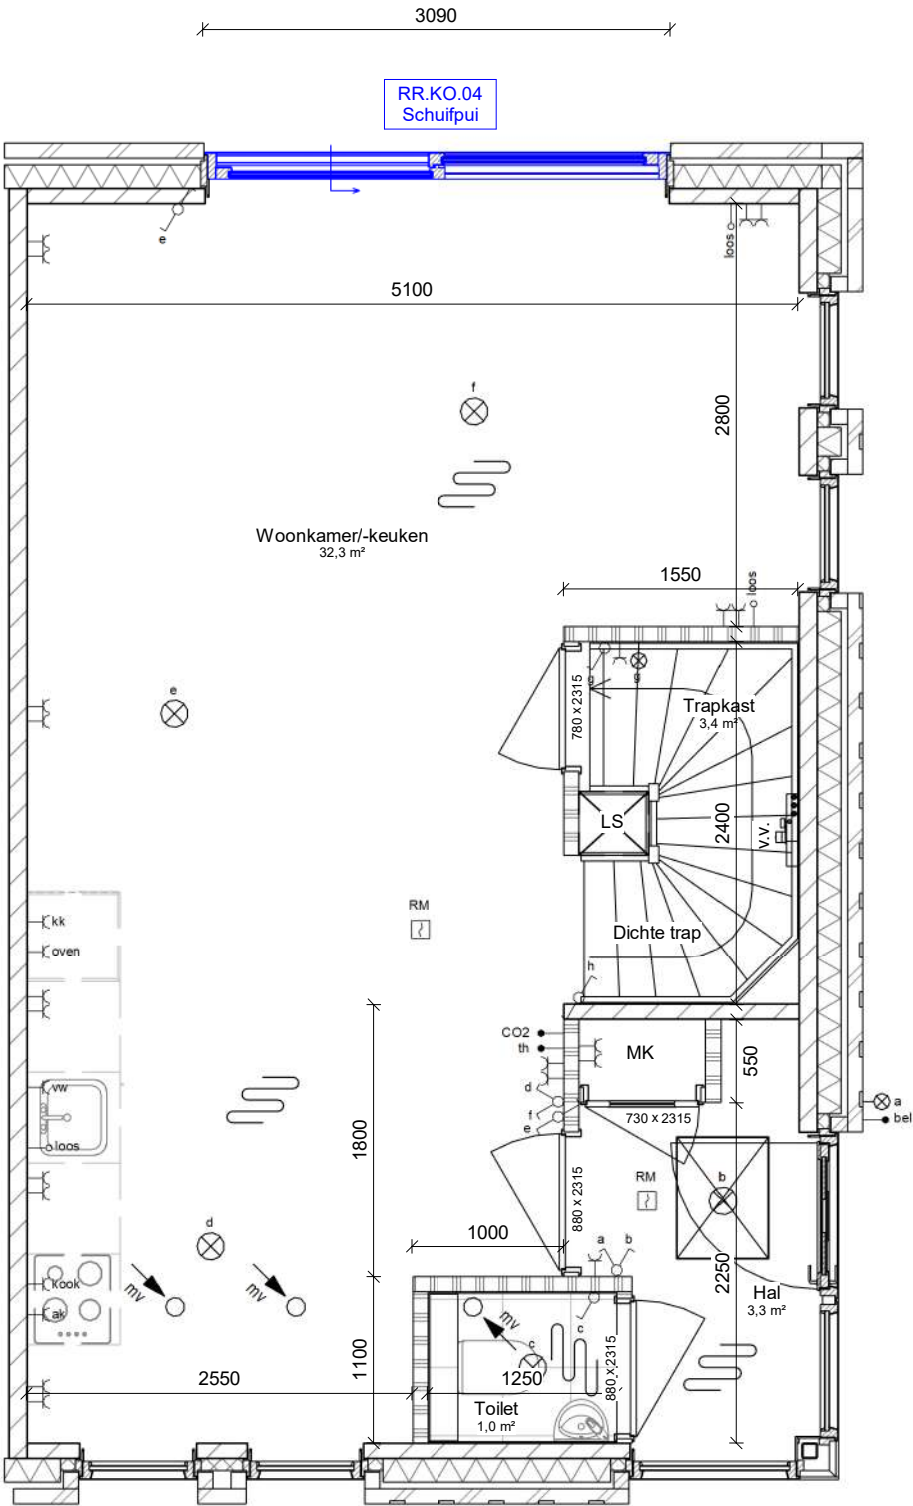

Project : Iseldoks Doetinchem, Noordkade
Tekening : RR.KO.04 - Hefschuifpui i.p.v. achterdeur en raamkozijn achtergevel (breedte 3090 mm)
Opdrachtgever : Ter Steege Bouw Vastgoed Rijssen

Projectnummer : 2505
Getekend : MdJ
Datum : 05-03-2025


Tekeningnummer : OT21

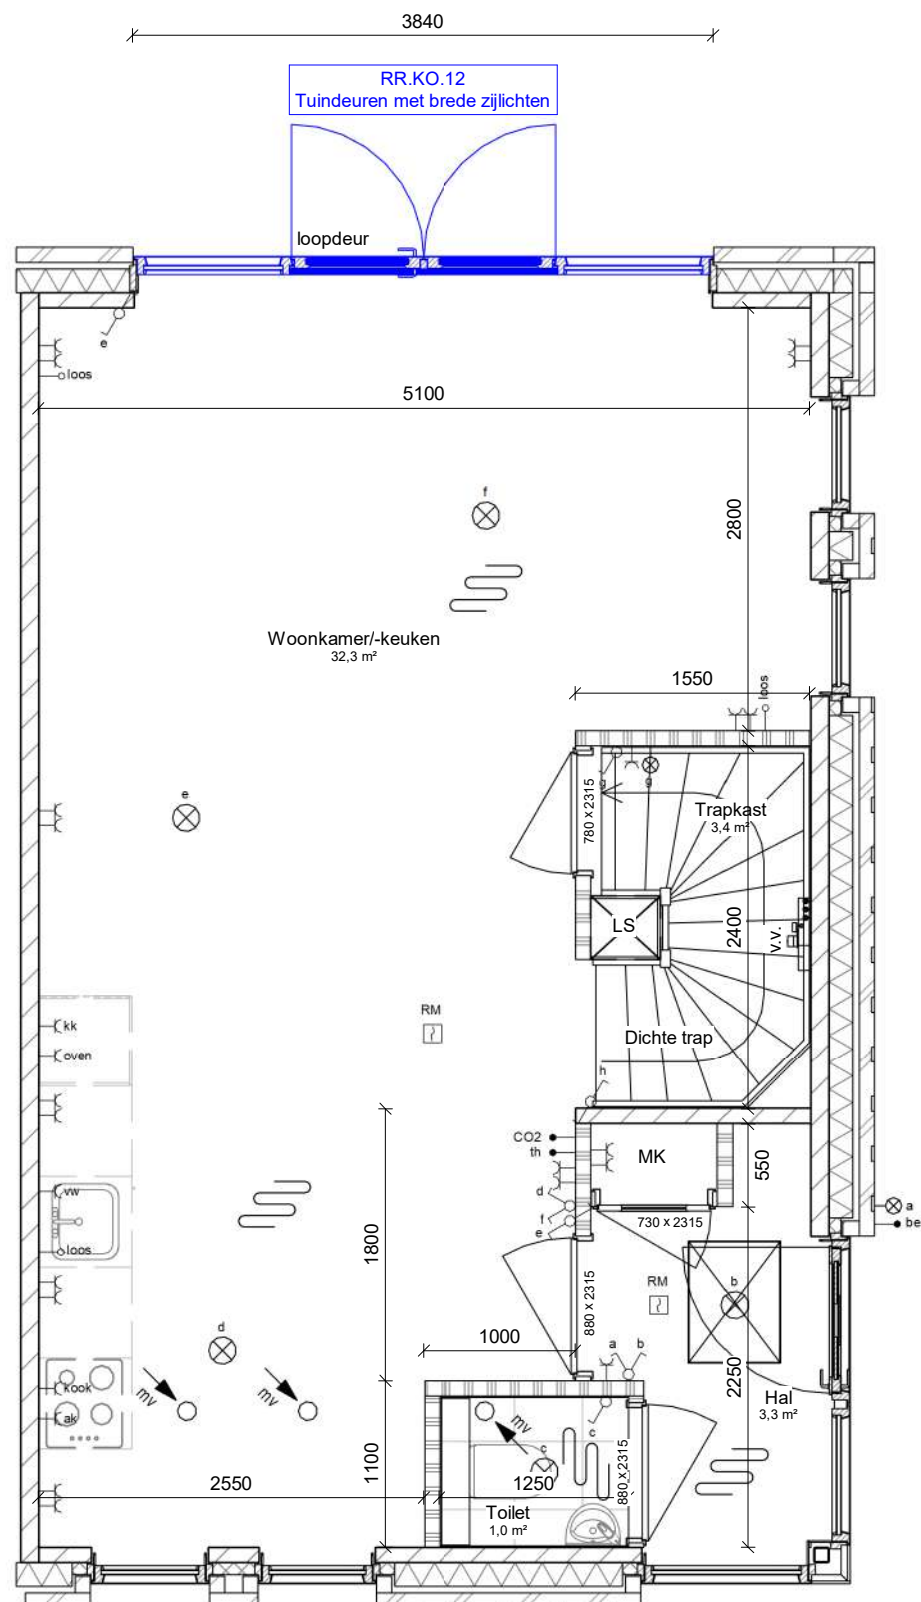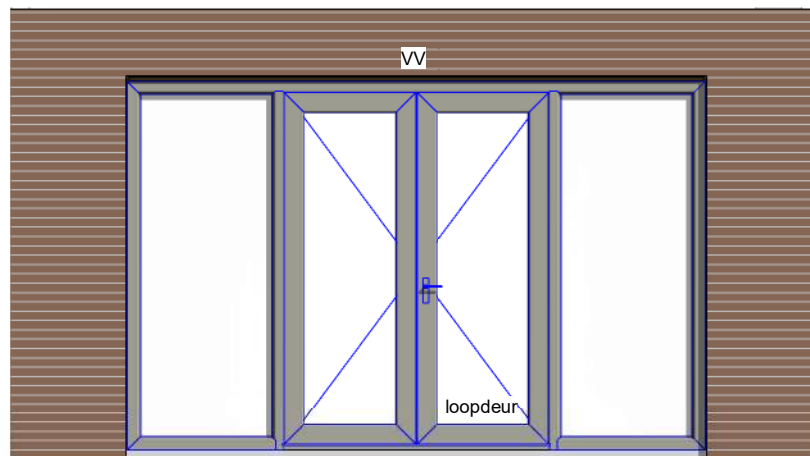

Project : Iseldoks Doetinchem, Noordkade
Tekening : RR.KO.12 - Tuindeuren met brede zijlichten i.p.v. achterdeur en raamkozijn achtergevel (breedte 3840 mm)
Opdrachtgever : Ter Steege Bouw Vastgoed Rijssen


Projectnummer : 2505
Getekend : MdJ
Datum : 05-03-2025

Tekeningnummer : OT22

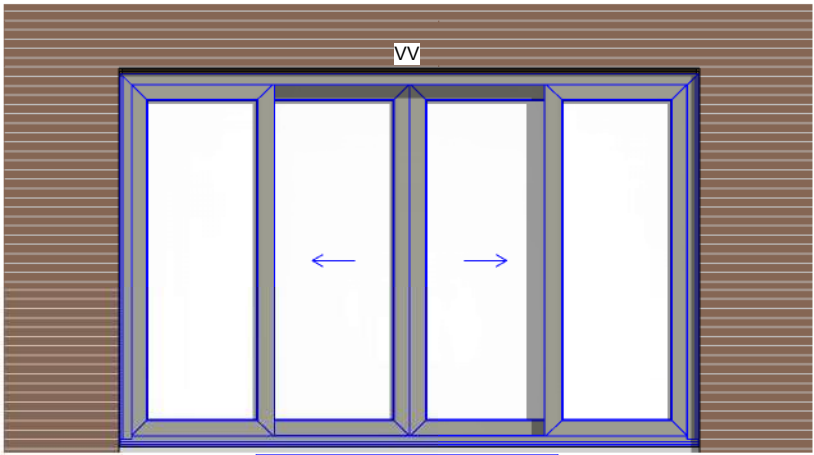

RR.KO.13
Hefschuifpui met twee schuifdeuren

3840

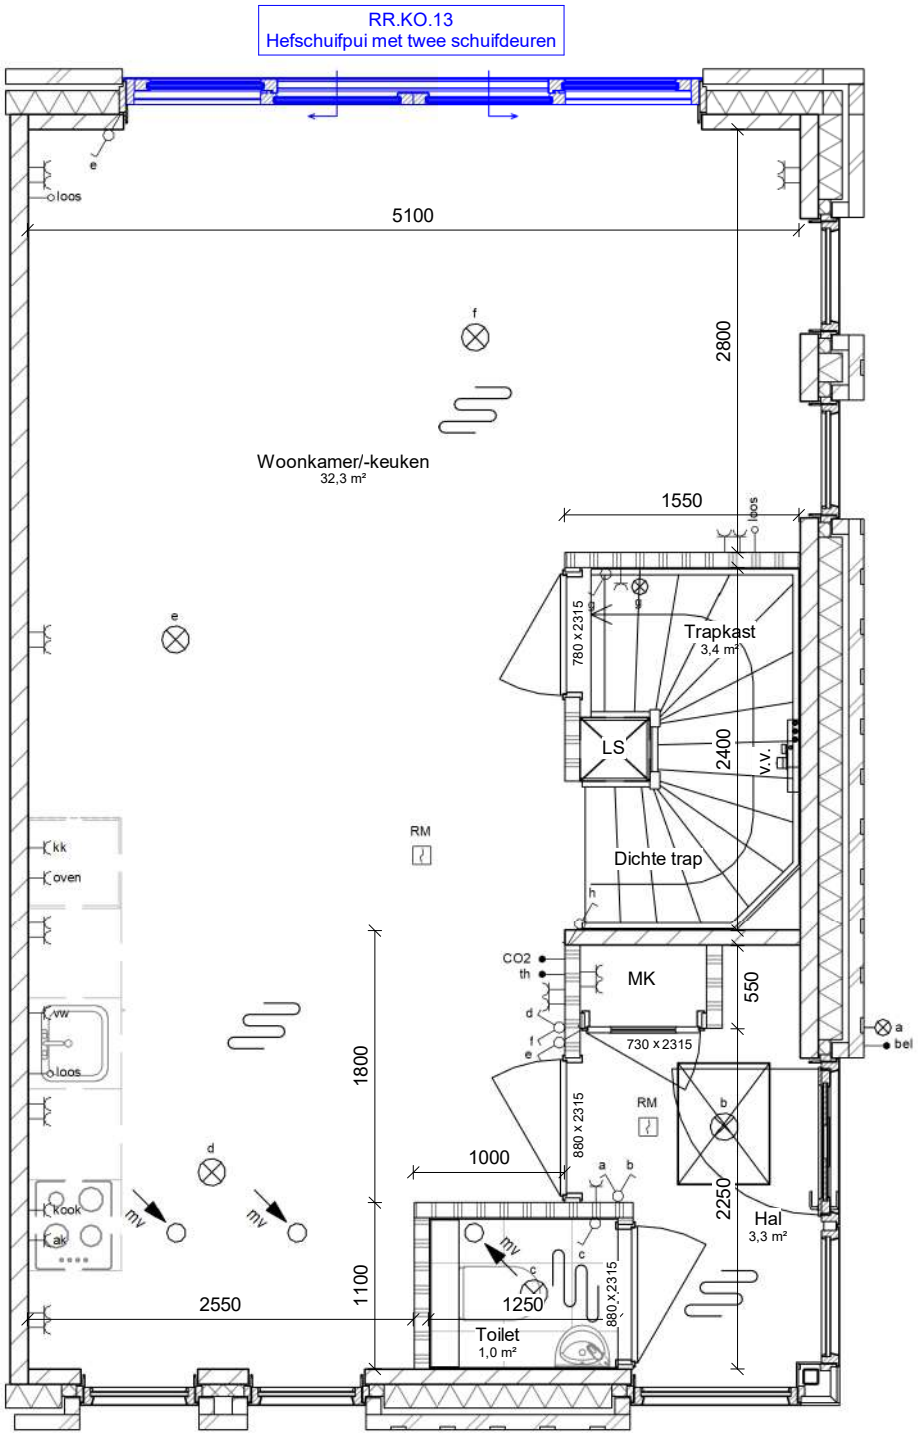

Project : Iseldoks Doetinchem, Noordkade

Tekening : RR.KO.13 - Hefschuifpui met twee schuifdeuren i.p.v. achterdeur en raamkozijn achtergevel (breedte 3840 mm)


Opdrachtgever : Ter Steege Bouw Vastgoed Rijssen

Projectnummer : 2505


Getekend : MdJ

Datum : 05-03-2025

Tekeningnummer : OT23

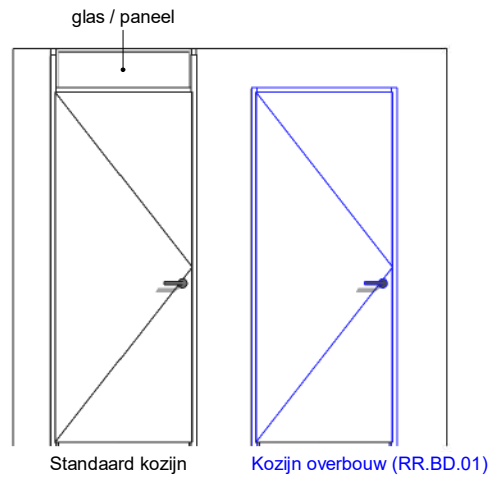

Binnendeuren opties

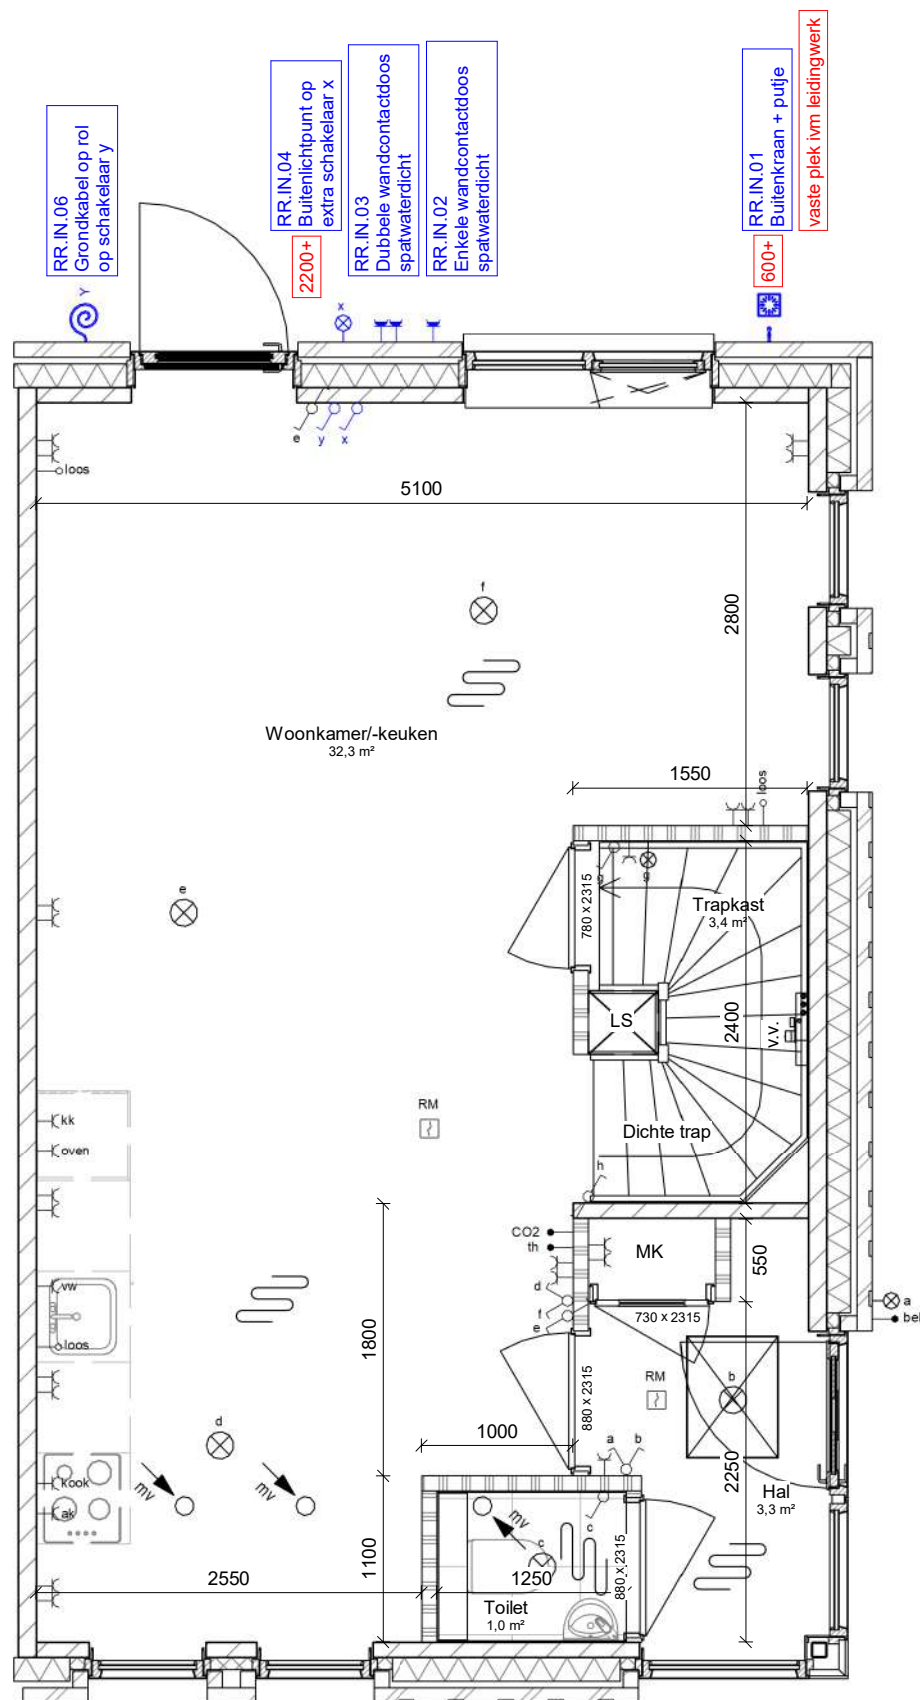

Project : Iseldoks Doetinchem, Noordkade
Tekening : Overige opties
Opdrachtgever : Ter Steege Bouw Vastgoed Rijssen

Projectnummer : 2505
Getekend : MdJ
Datum : 05-03-2025

Tekeningnummer : OT26