


Tekeninglijst - 5100/6000x9000	
Tekeningnummer	Optietekening
OT17	RR.UI.01D - Uitbouw 1200 mm 1 laag plat dak t.p.v. achtergevel
OT18	RR.KO.01 - Tuindeuren met zijlichten i.p.v. achterdeur en raamkozijn achtergevel (breedte 3090 mm)
OT19	RR.KO.02 - Tuindeuren i.p.v. raamkozijnen achtergevel (breedte 1660 mm)
OT20	RR.KO.03 - Kozijn met vast glas tot peil i.p.v. achterdeur (breedte 1110 mm)
OT21	RR.KO.04 - Hefschuifpui i.p.v. achterdeur en raamkozijn achtergevel (breedte 3090 mm)
OT22	RR.V1.01 - Realiseren separaat toilet 1e verdieping
OT23	RR.V1.01A - Vergroten trapkast
OT24	RR.V1.02 - Separate wasruimte op 1e verdieping
OT25	RR.V1.03 - Separate kastruimte op 1e verdieping
OT26	RR.V1.04 - Inloopkast realiseren i.p.v. slaapkamer 3
OT27	RR.ZO.01 - Gewijzigde zolderindeling tweede verdieping
OT28	RA.BK.08 - Casco badkamer
OT29	Overige opties

5100/6000x9000

Bouwnummer 27 uitgewerkt


Geldt ook voor bouwnummer 26, 28, 29, 30 en 31

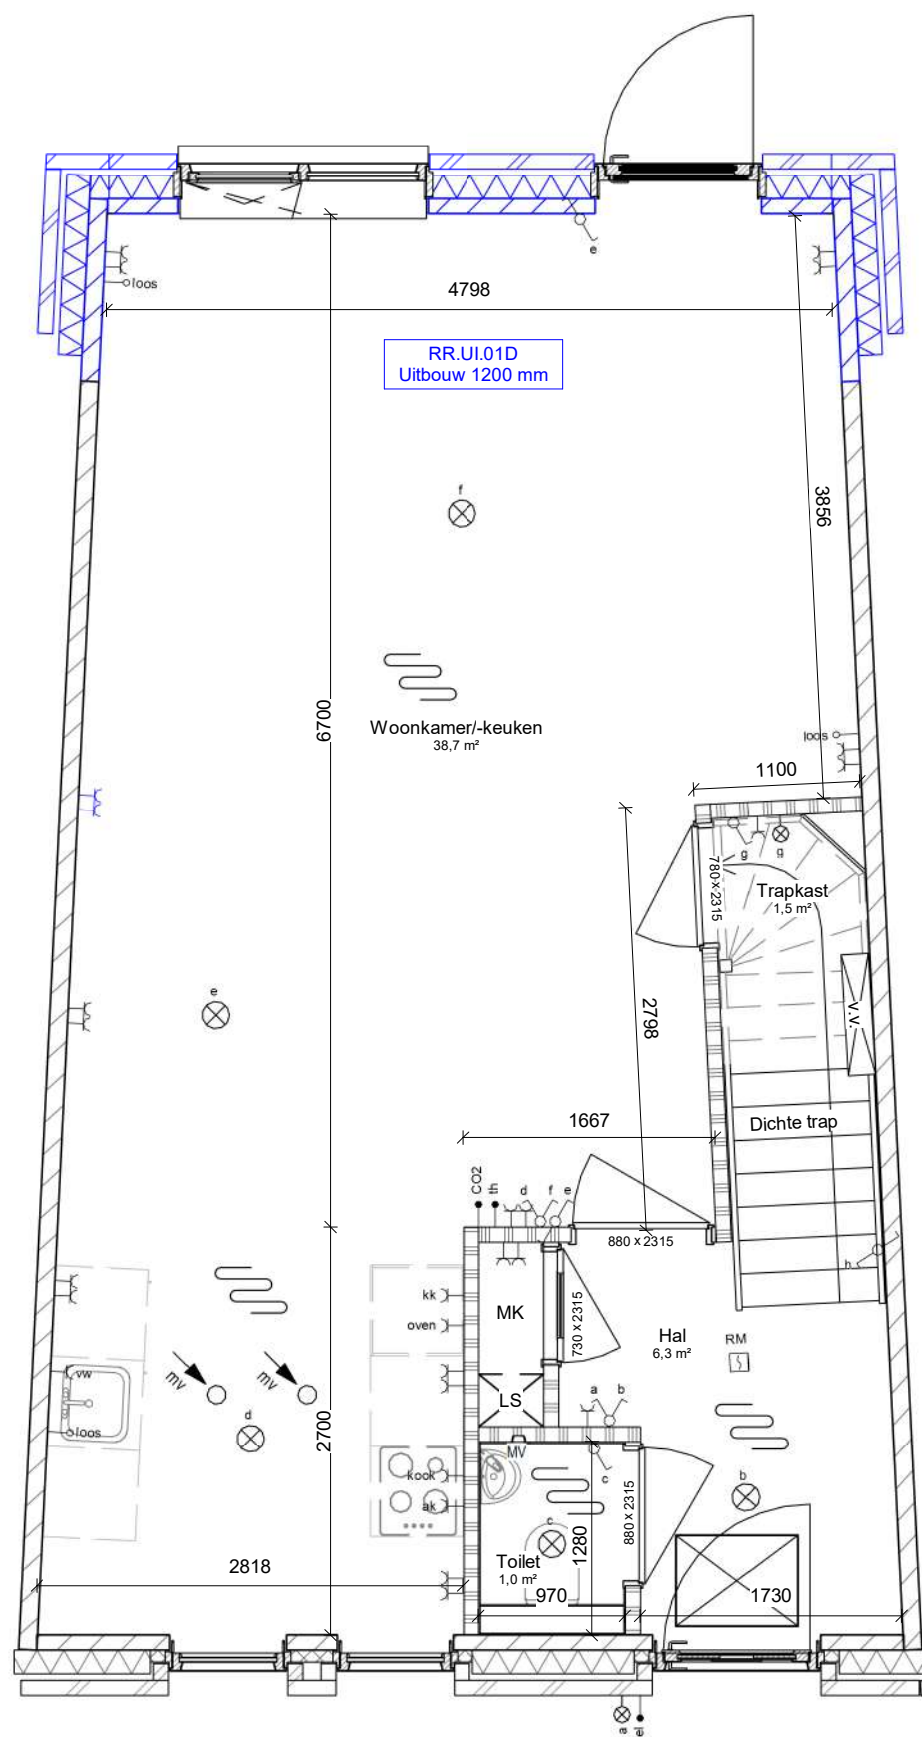

Project : Iseldoks Doetinchem, Noordkade
Tekening : RR.UI.01D - Uitbouw 1200 mm 1 laag plat dak t.p.v. achtergevel
Opdrachtgever : Ter Steege Bouw Vastgoed Rijssen

Projectnummer : 2505
Getekend : MdJ
Datum : 05-03-2025


Tekeningnummer : OT17

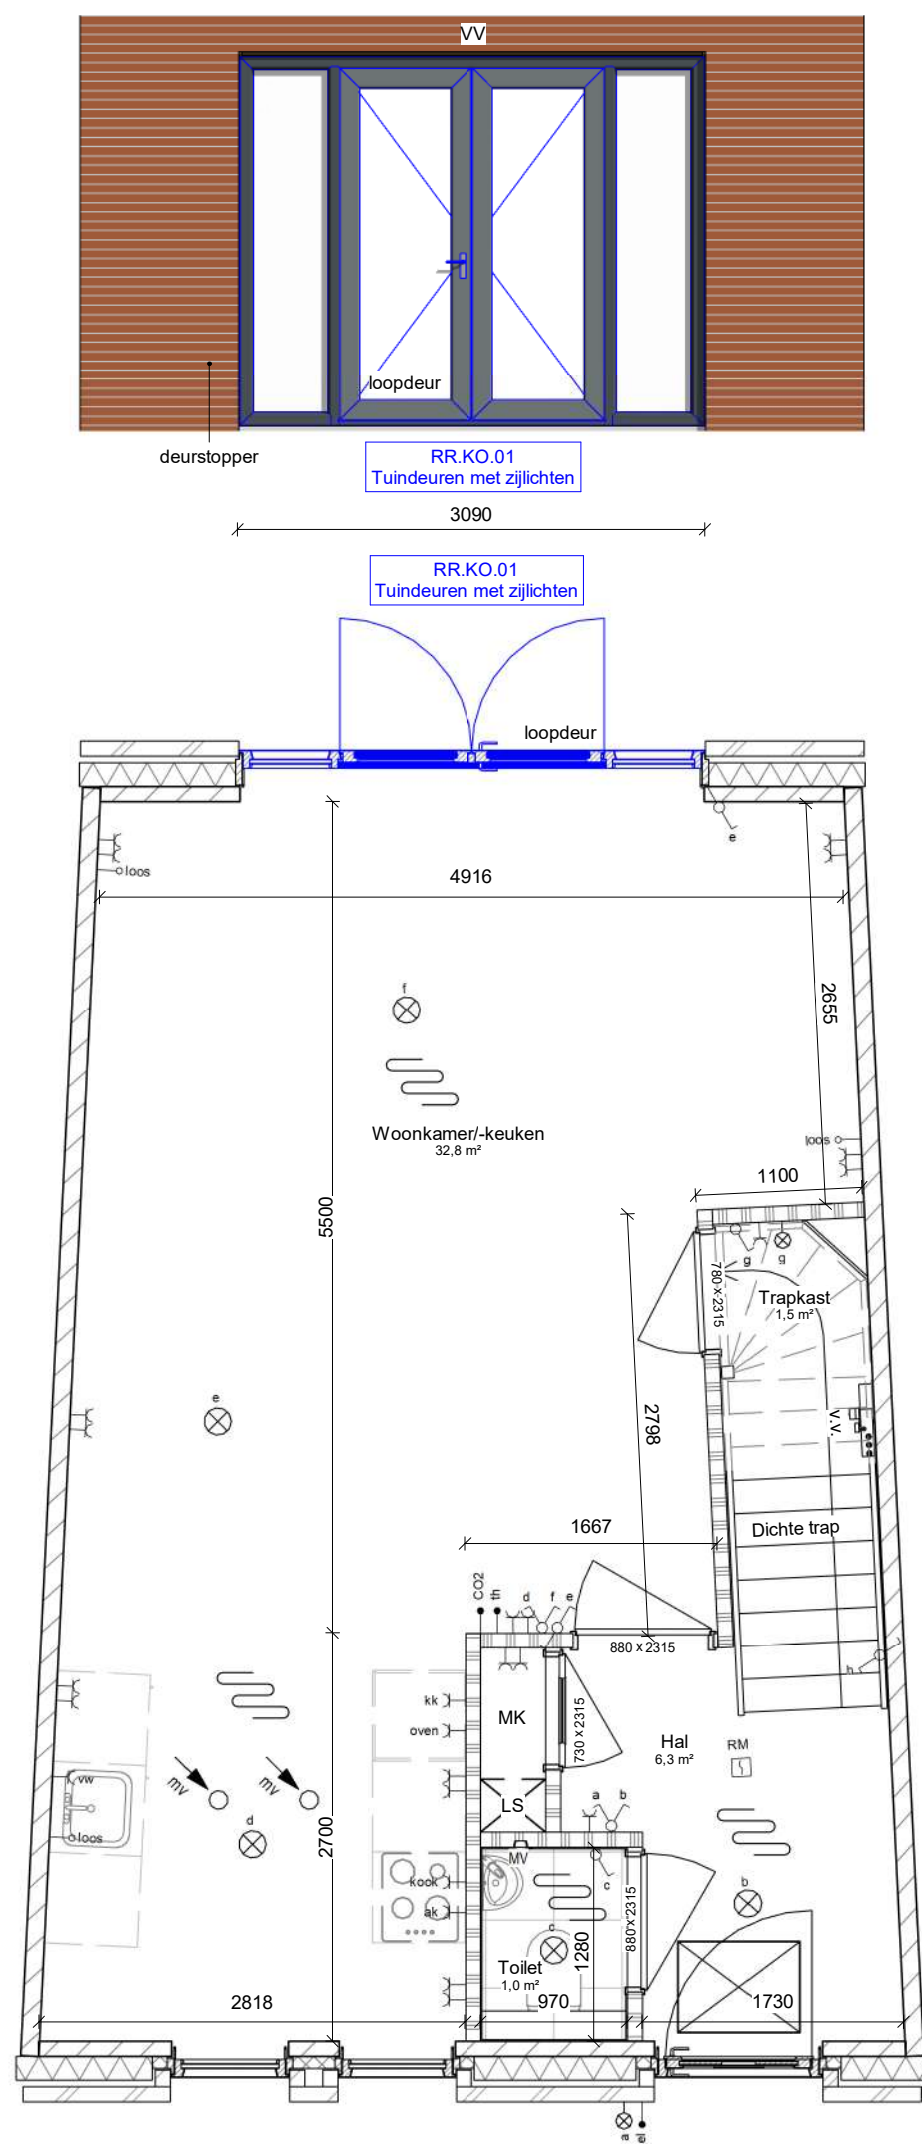

Project : Iseldoks Doetinchem, Noordkade
Tekening : RR.KO.01 - Tuindeuren met zijlichten i.p.v. achterdeur en raamkozijn achtergevel (breedte 3090 mm)
Opdrachtgever : Ter Steege Bouw Vastgoed Rijssen

Projectnummer : 2505
Getekend : MdJ
Datum : 05-03-2025


Tekeningnummer : OT18

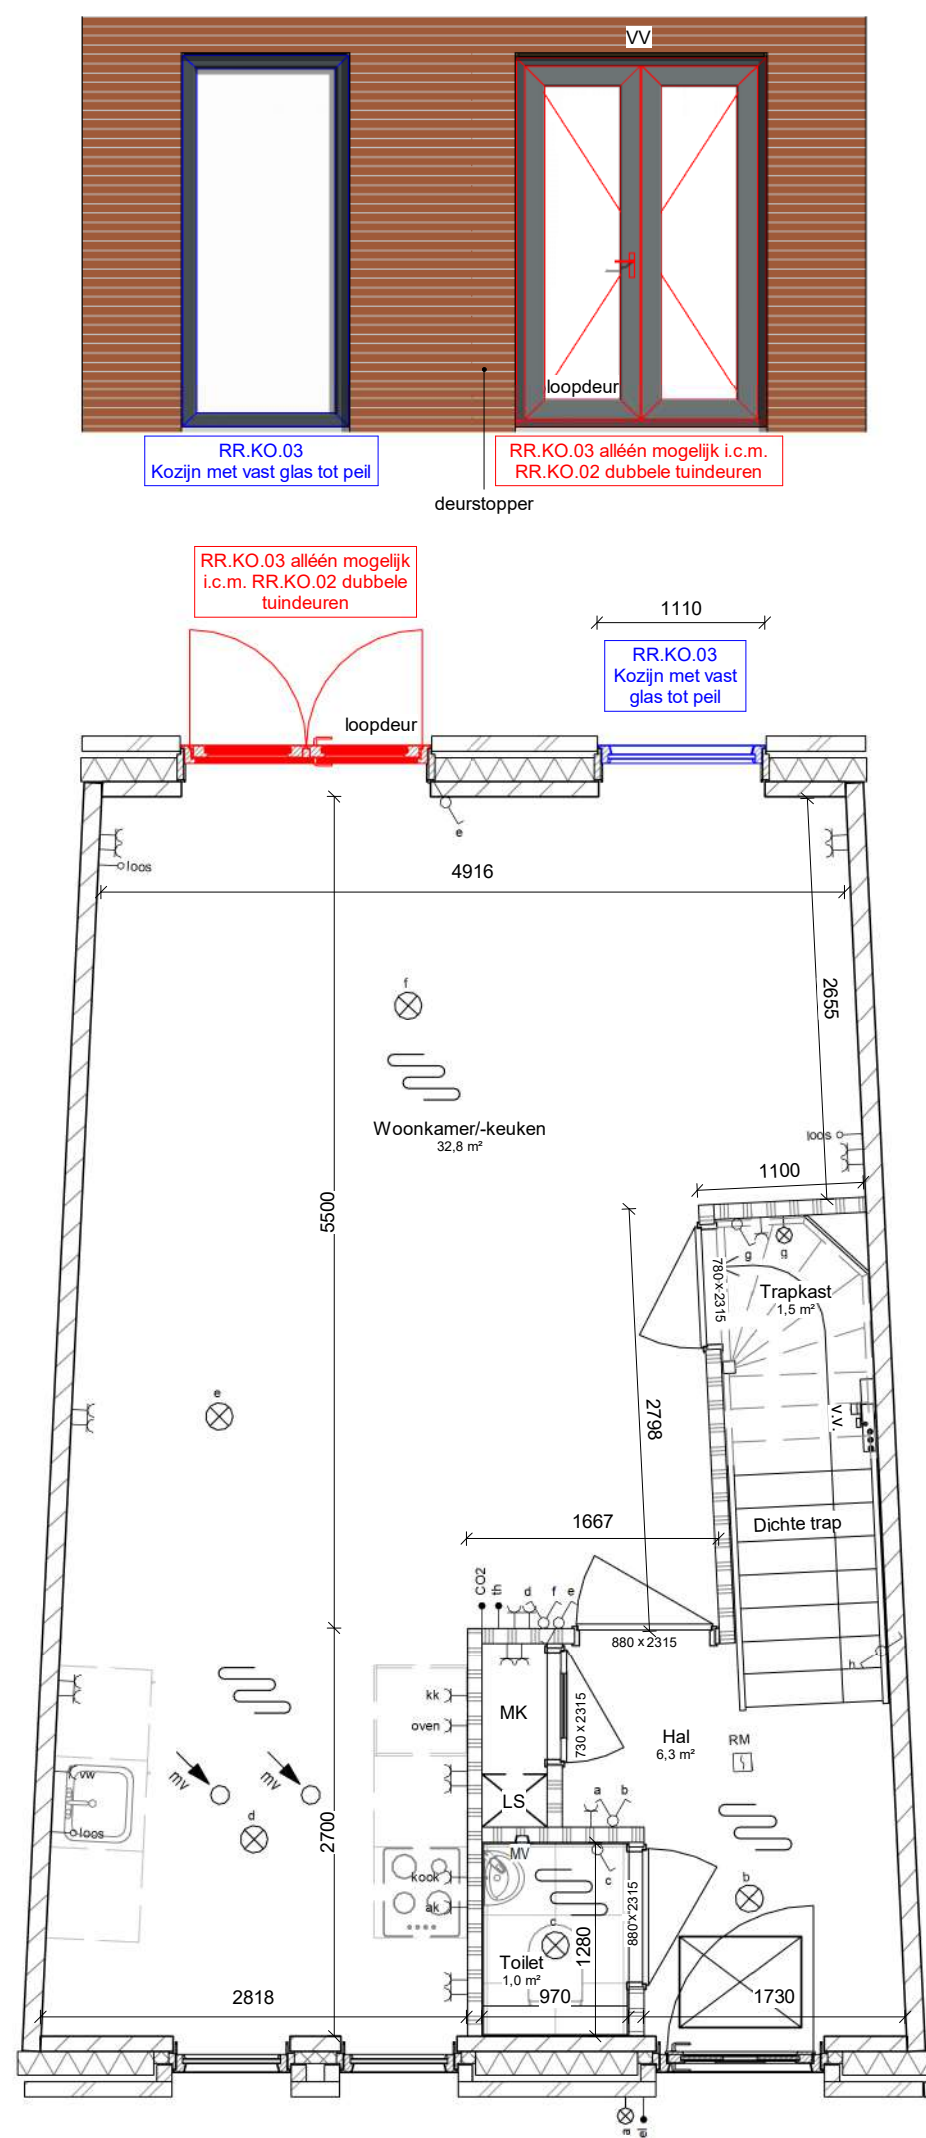

Project : Iseldoks Doetinchem, Noordkade
Tekening : RR.KO.03 - Kozijn met vast glas tot peil i.p.v. achterdeur (breedte 1110 mm)
Opdrachtgever : Ter Steege Bouw Vastgoed Rijssen

Projectnummer : 2505
Getekend : MdJ
Datum : 05-03-2025


Tekeningnummer : OT20

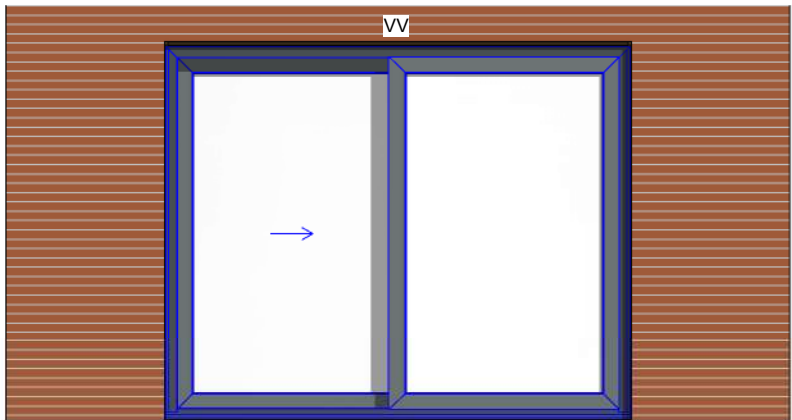

RR.KO.04
Schuifpui

3090


RR.KO.04
Schuifpui

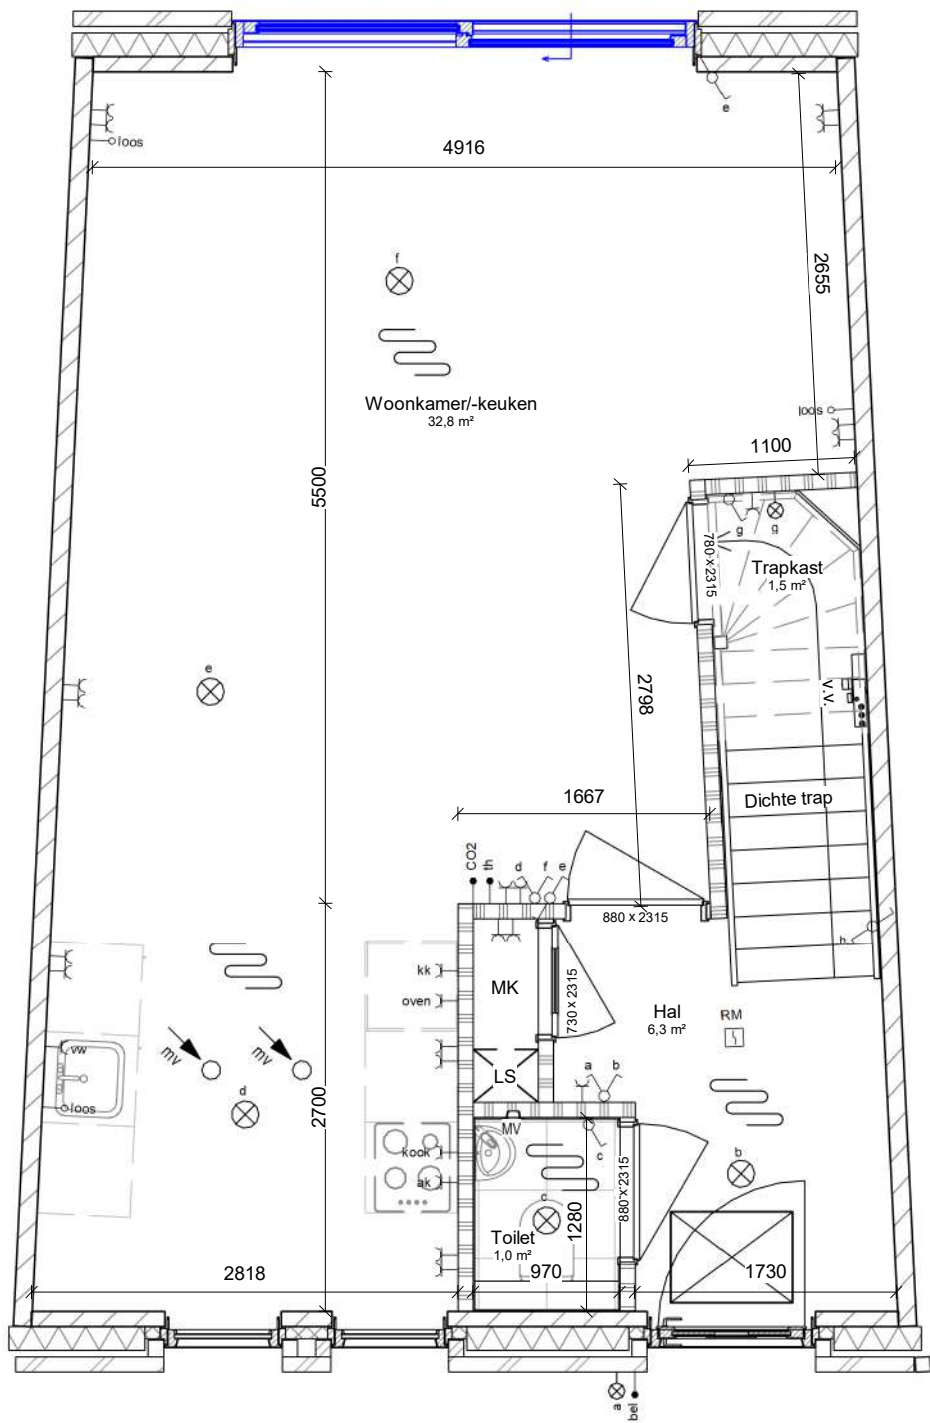

Project : Iseldoks Doetinchem, Noordkade
Tekening : RR.KO.04 - Hefschuifpui i.p.v. achterdeur en raamkozijn achtergevel (breedte 3090 mm)
Opdrachtgever : Ter Steege Bouw Vastgoed Rijssen

Projectnummer : 2505
Getekend : MdJ
Datum : 05-03-2025


Tekeningnummer : OT21

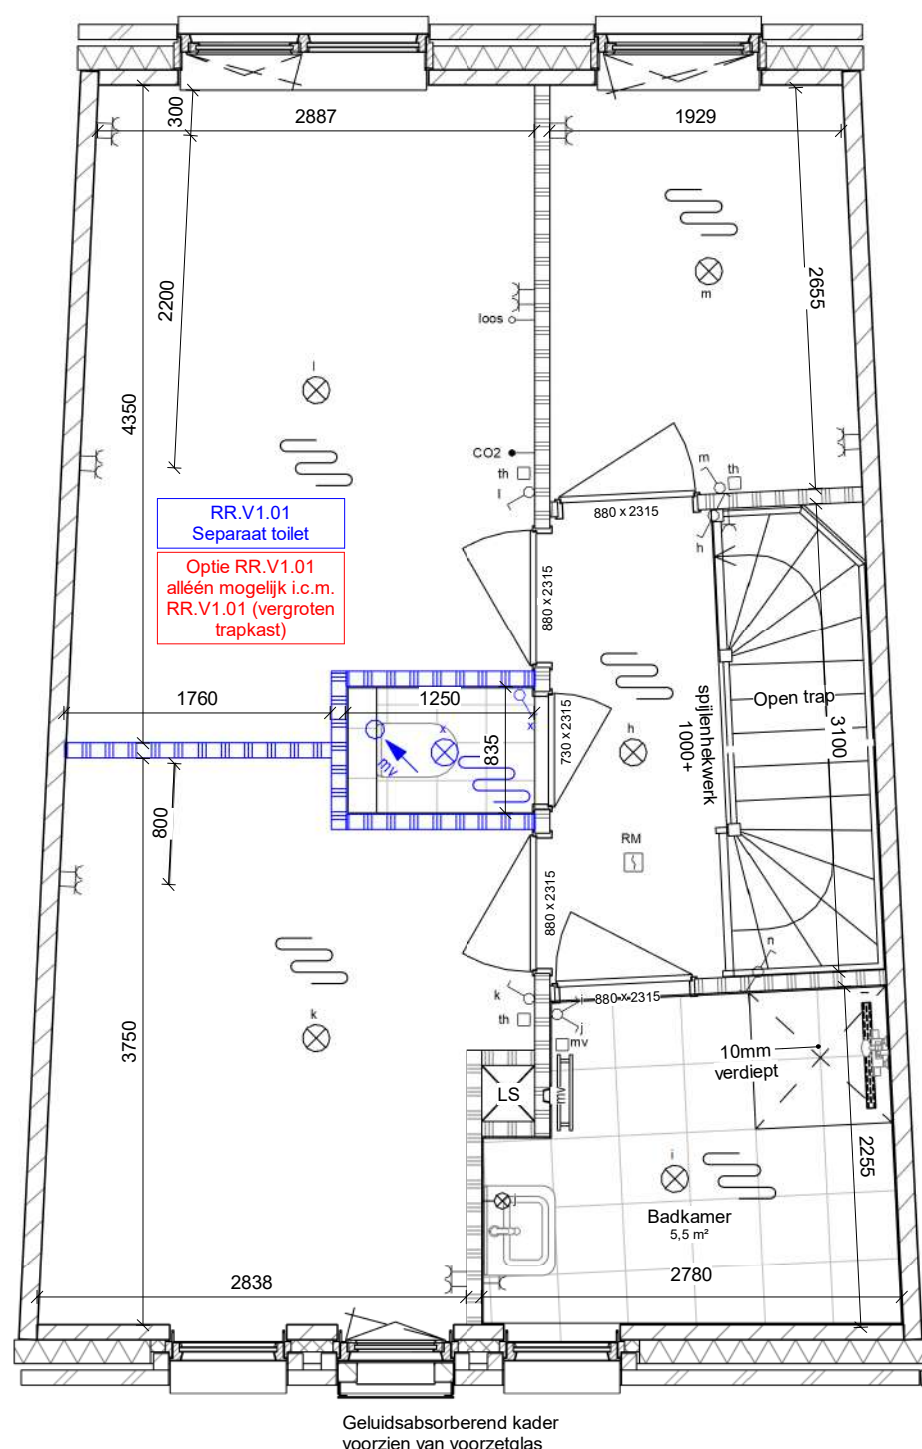

Project : Iseldoks Doetinchem, Noordkade
Tekening : RR.V1.01 - Realiseren separaat toilet 1e verdieping
Opdrachtgever : Ter Steege Bouw Vastgoed Rijssen

Projectnummer : 2505
Getekend : MdJ
Datum : 05-03-2025


Tekeningnummer : OT22

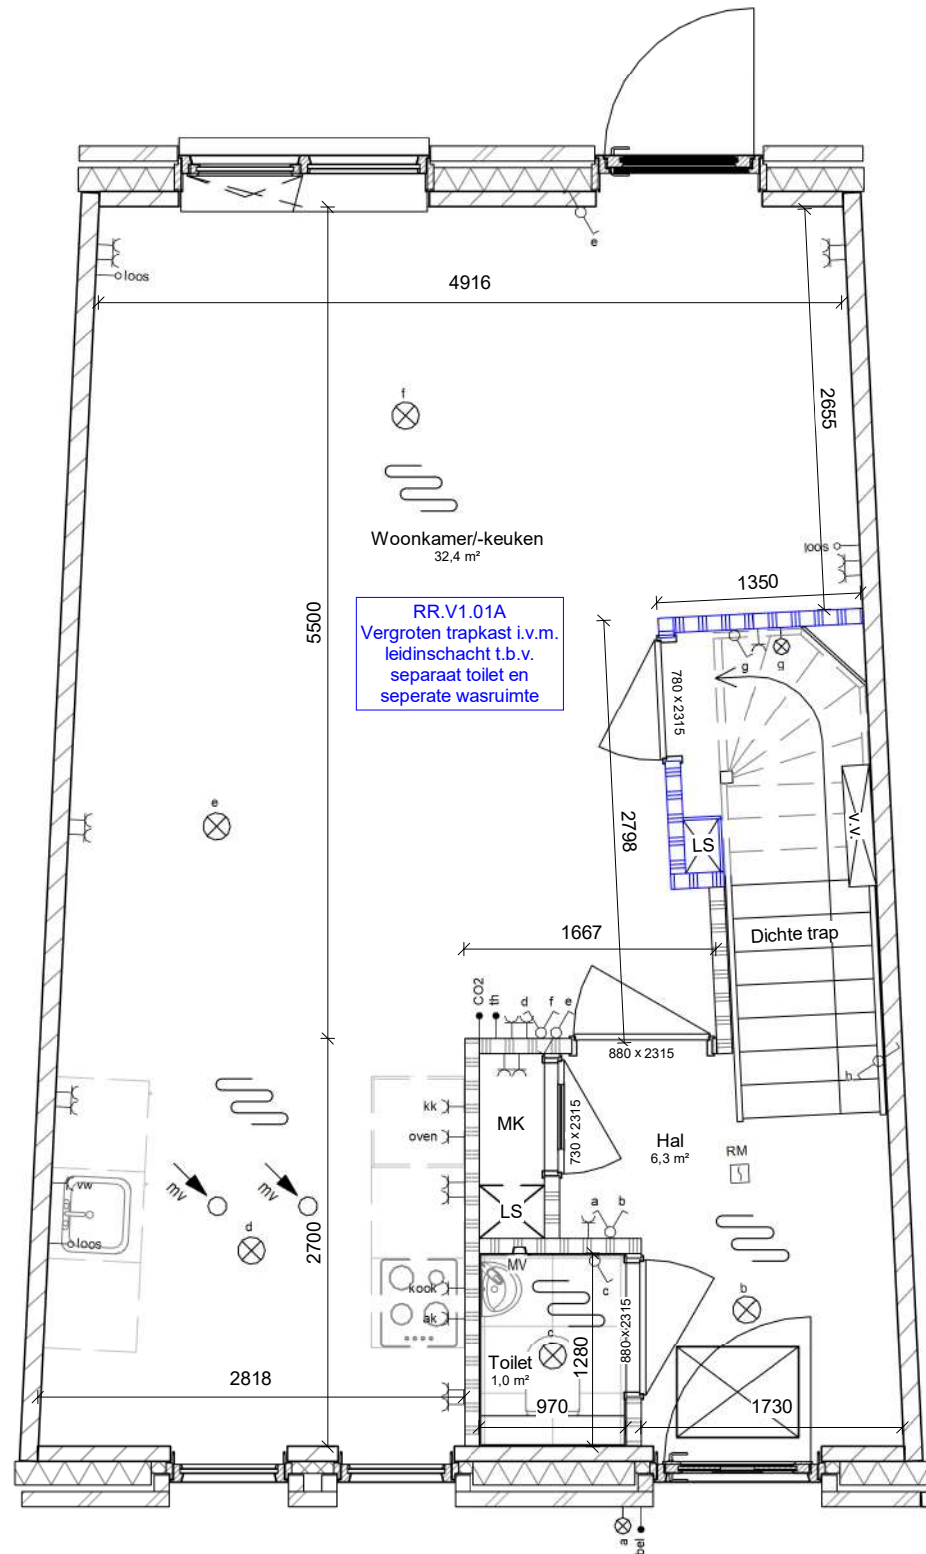

Project : Iseldoks Doetinchem, Noordkade
Tekening : RR.V1.01A - Vergroten trapkast
Opdrachtgever : Ter Steege Bouw Vastgoed Rijssen

Projectnummer : 2505
Getekend : MdJ
Datum : 05-03-2025


Tekeningnummer : OT23

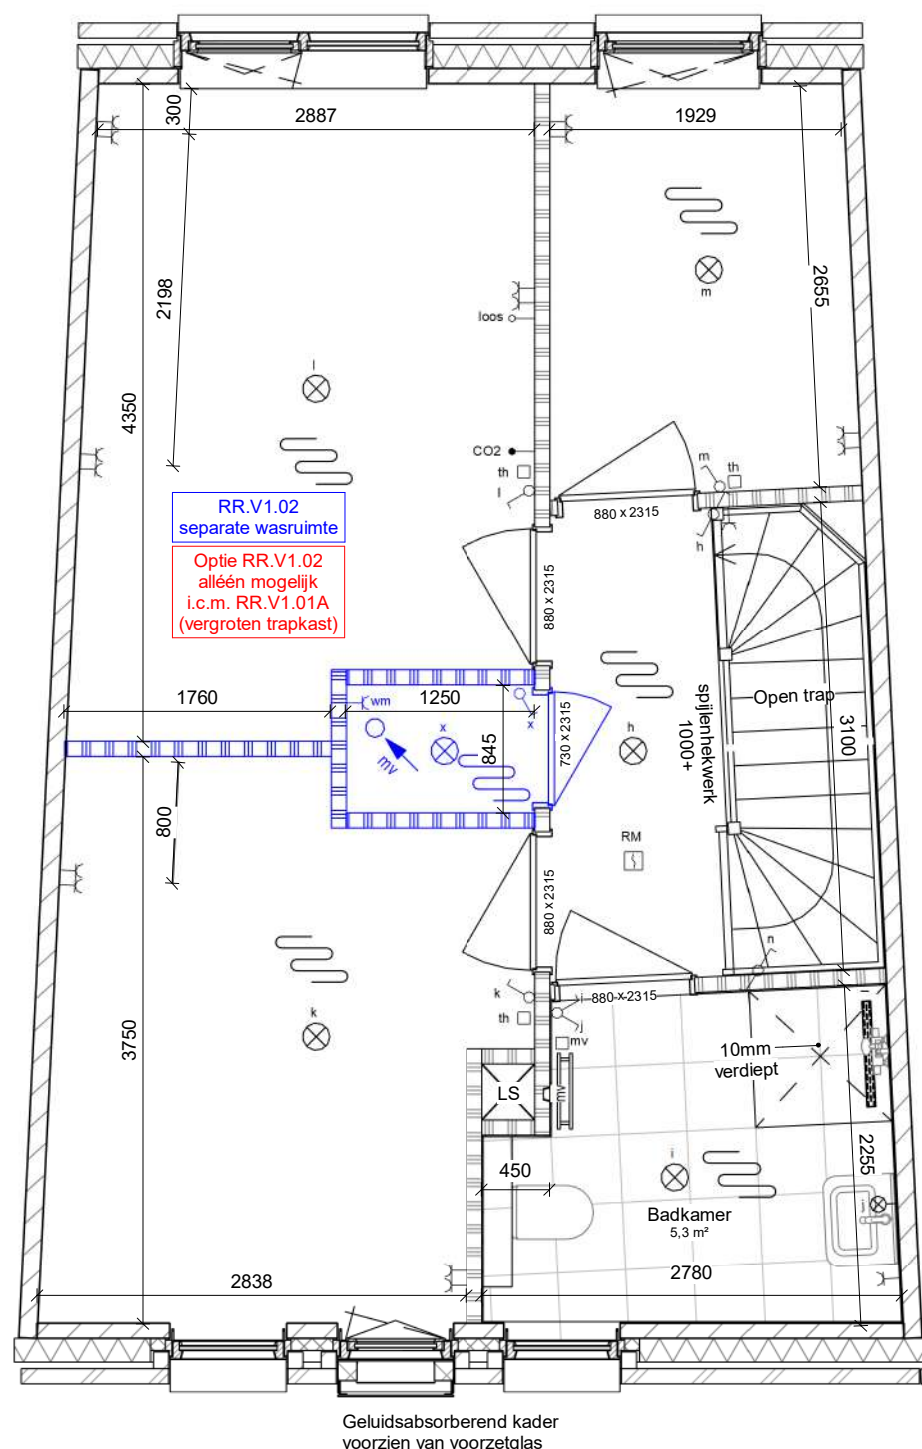

Project : Iseldoks Doetinchem, Noordkade
Tekening : RR.V1.02 - Separate wasruimte op 1e verdieping
Opdrachtgever : Ter Steege Bouw Vastgoed Rijssen

Projectnummer : 2505
Getekend : MdJ
Datum : 05-03-2025


Tekeningnummer : OT24

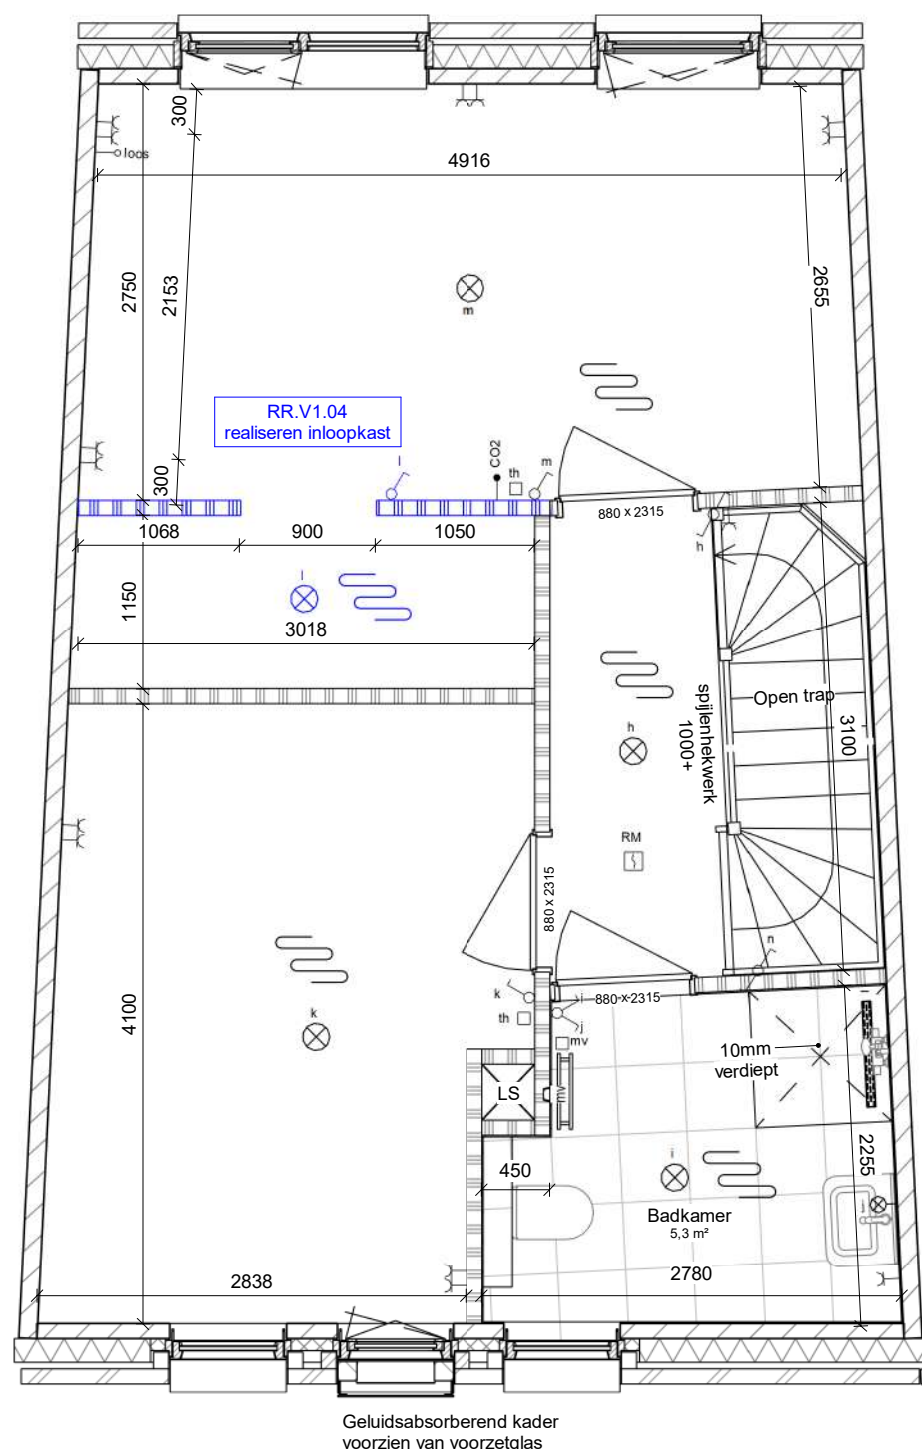

Project : Iseldoks Doetinchem, Noordkade
Tekening : RR.V1.04 - Inloopkast realiseren i.p.v. slaapkamer 3
Opdrachtgever : Ter Steege Bouw Vastgoed Rijssen

Projectnummer : 2505
Getekend : MdJ
Datum : 05-03-2025


Tekeningnummer : OT26

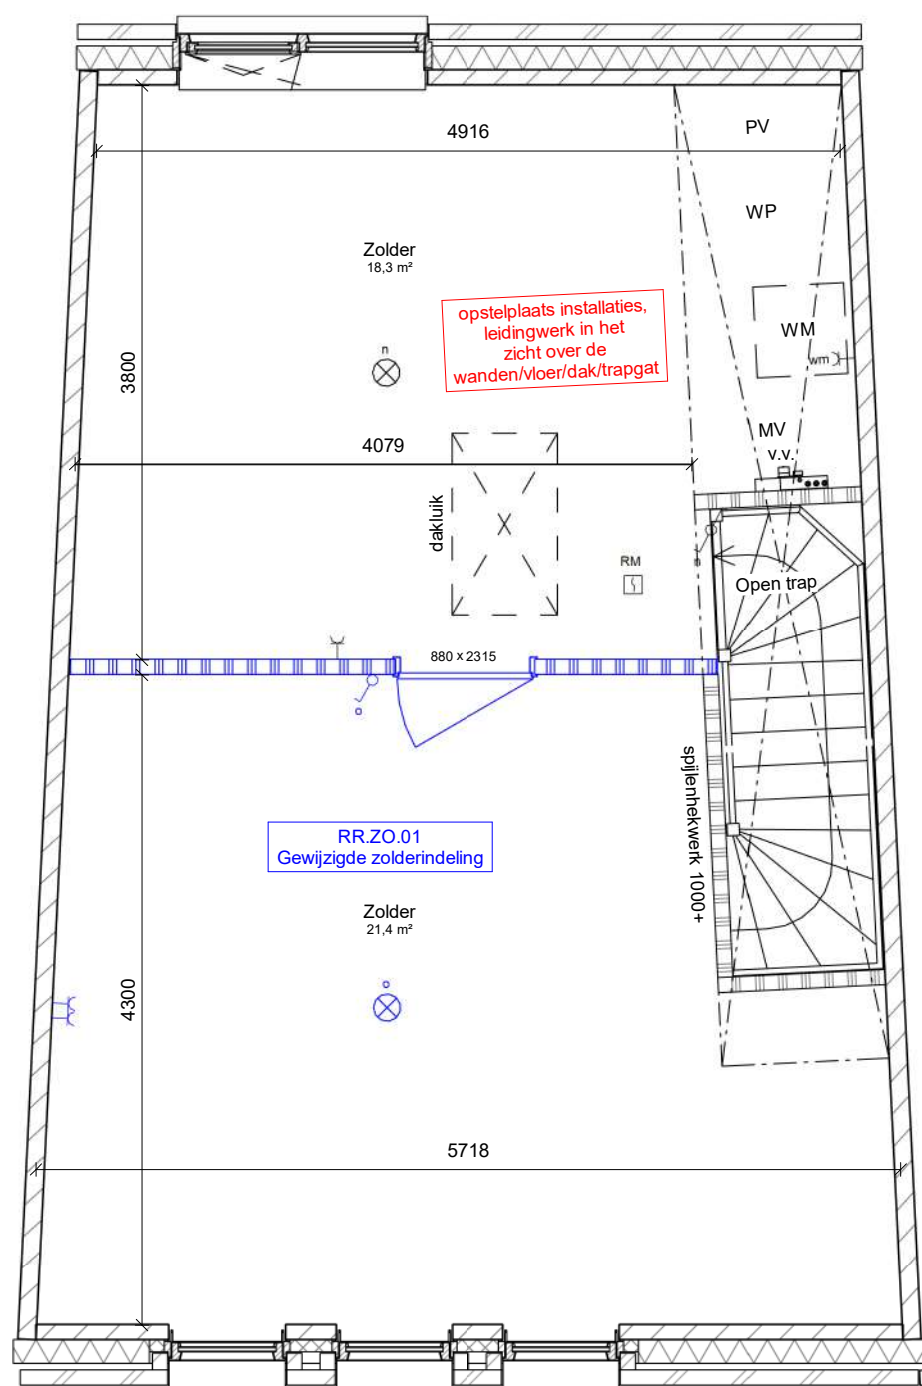


Project : Iseldoks Doetinchem, Noordkade
Tekening : RR.ZO.01 - Gewijzigde zolderindeling tweede verdieping
Opdrachtgever : Ter Steege Bouw Vastgoed Rijssen


Projectnummer : 2505
Getekend : MdJ
Datum : 05-03-2025

Tekeningnummer : OT27

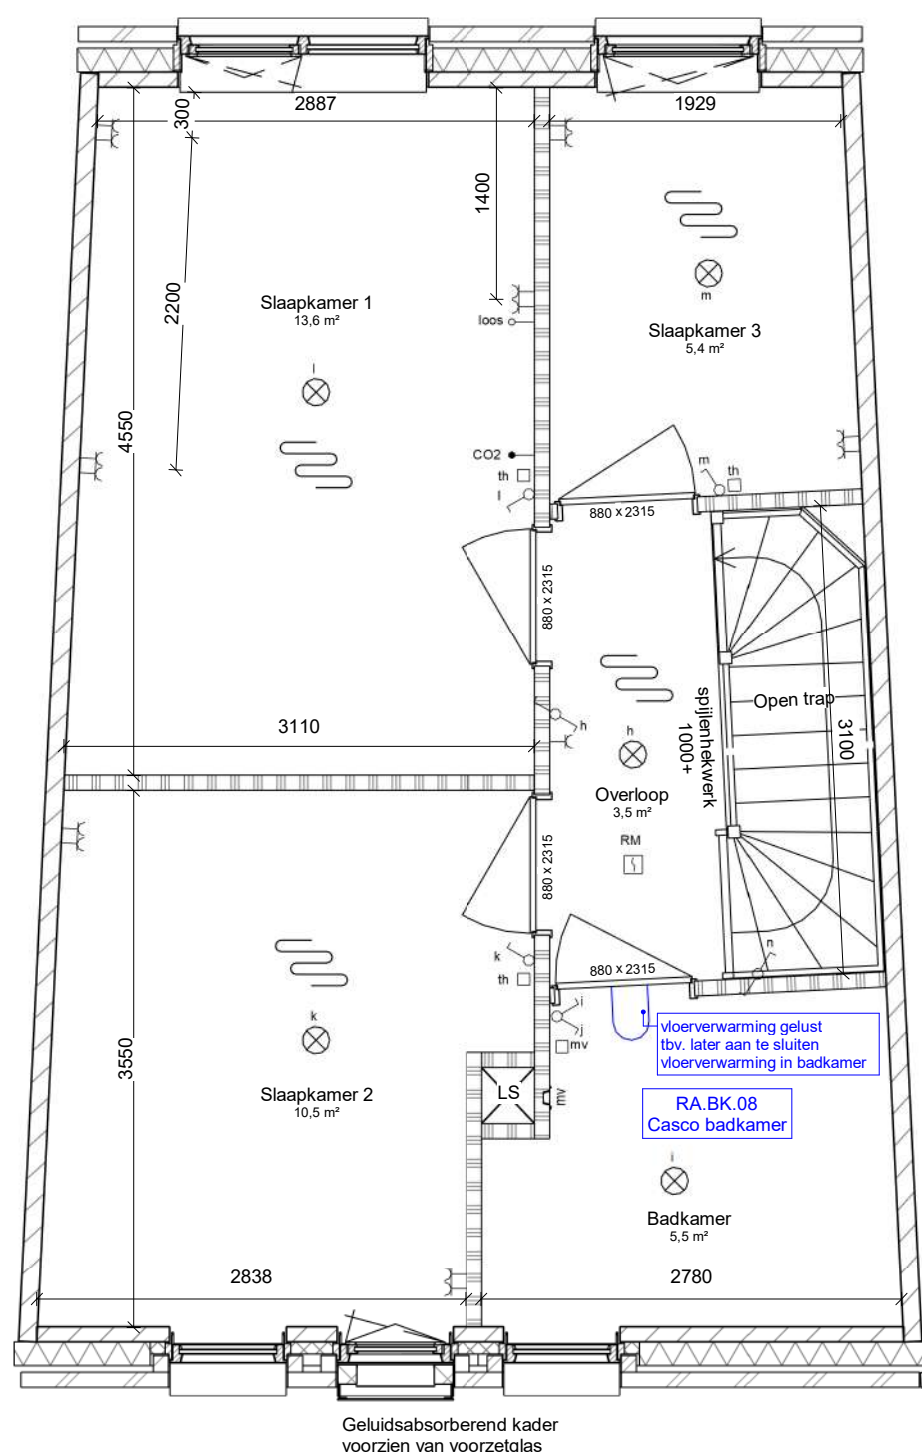

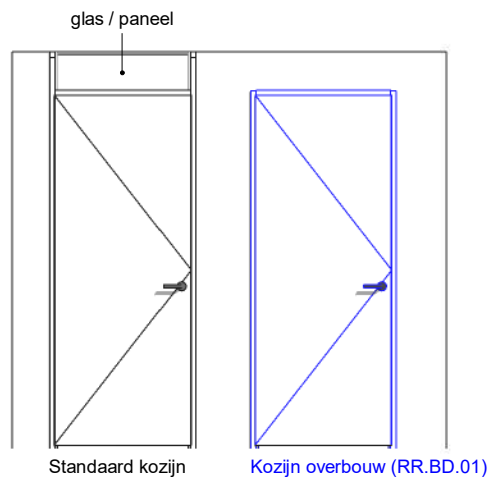

Binnendeuren opties

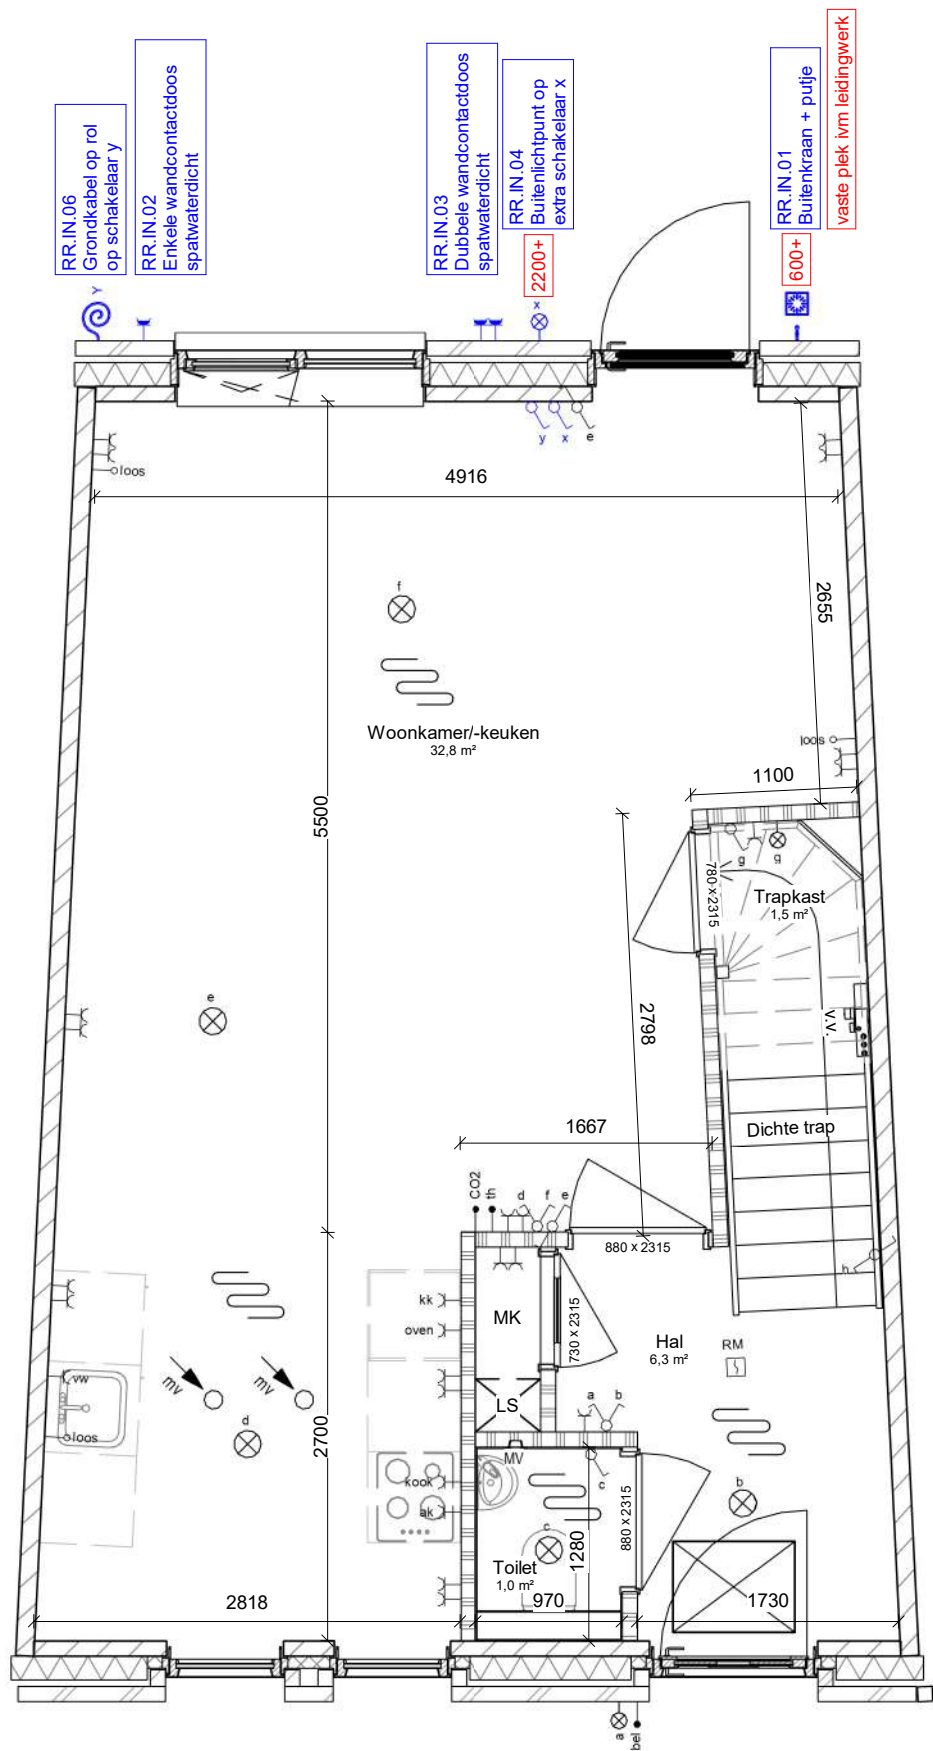

Project : Iseldoks Doetinchem, Noordkade
Tekening : Overige opties
Opdrachtgever : Ter Steege Bouw Vastgoed Rijssen

Projectnummer : 2505
Getekend : MdJ
Datum : 05-03-2025

Tekeningnummer : OT29