
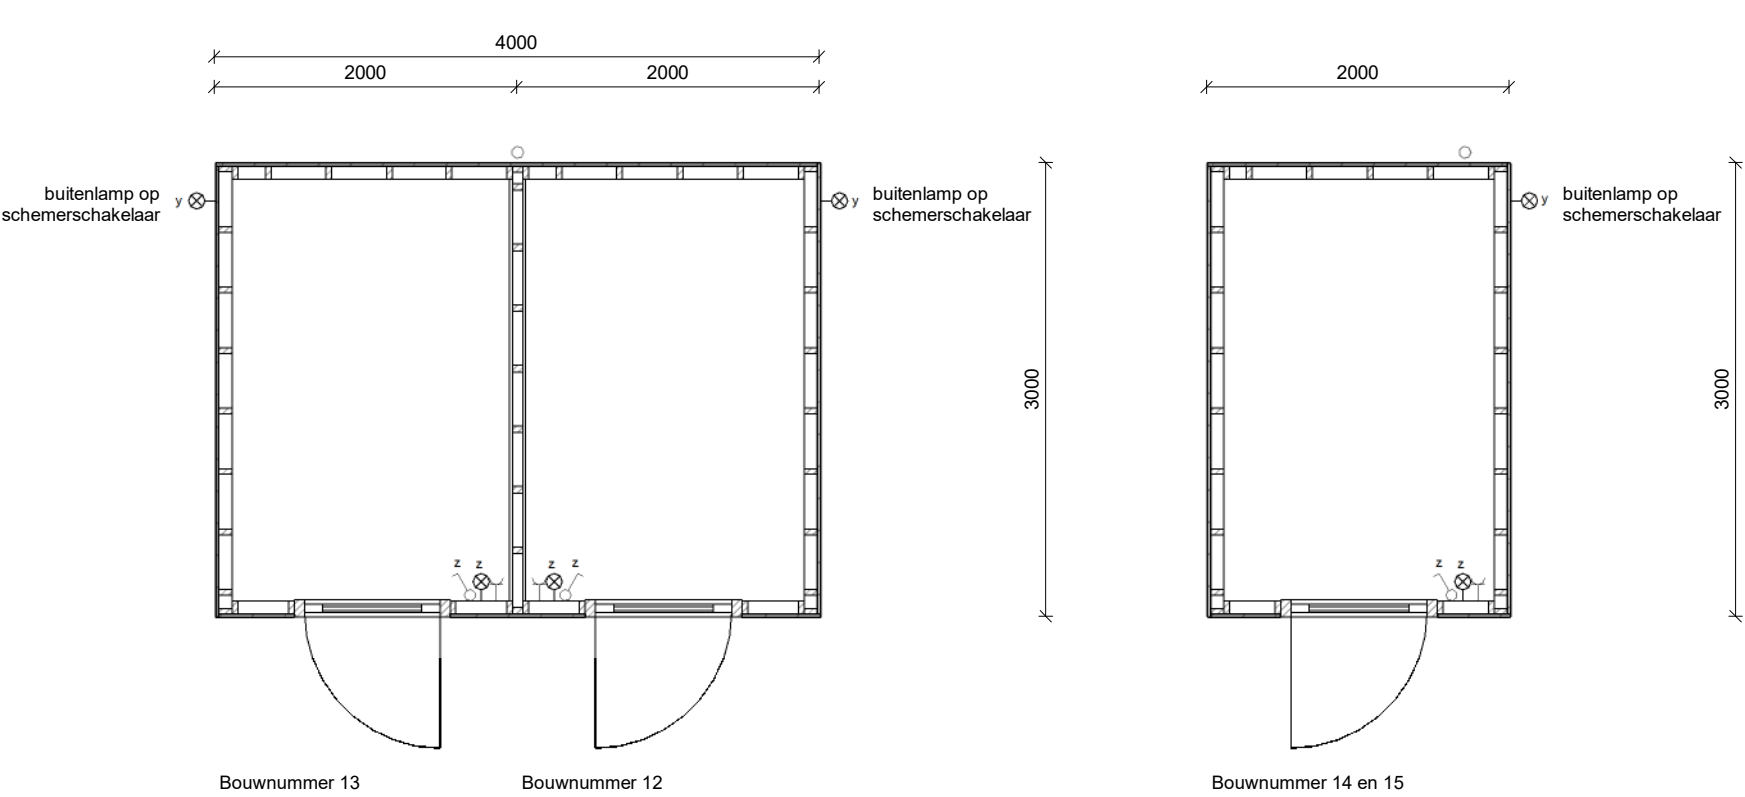
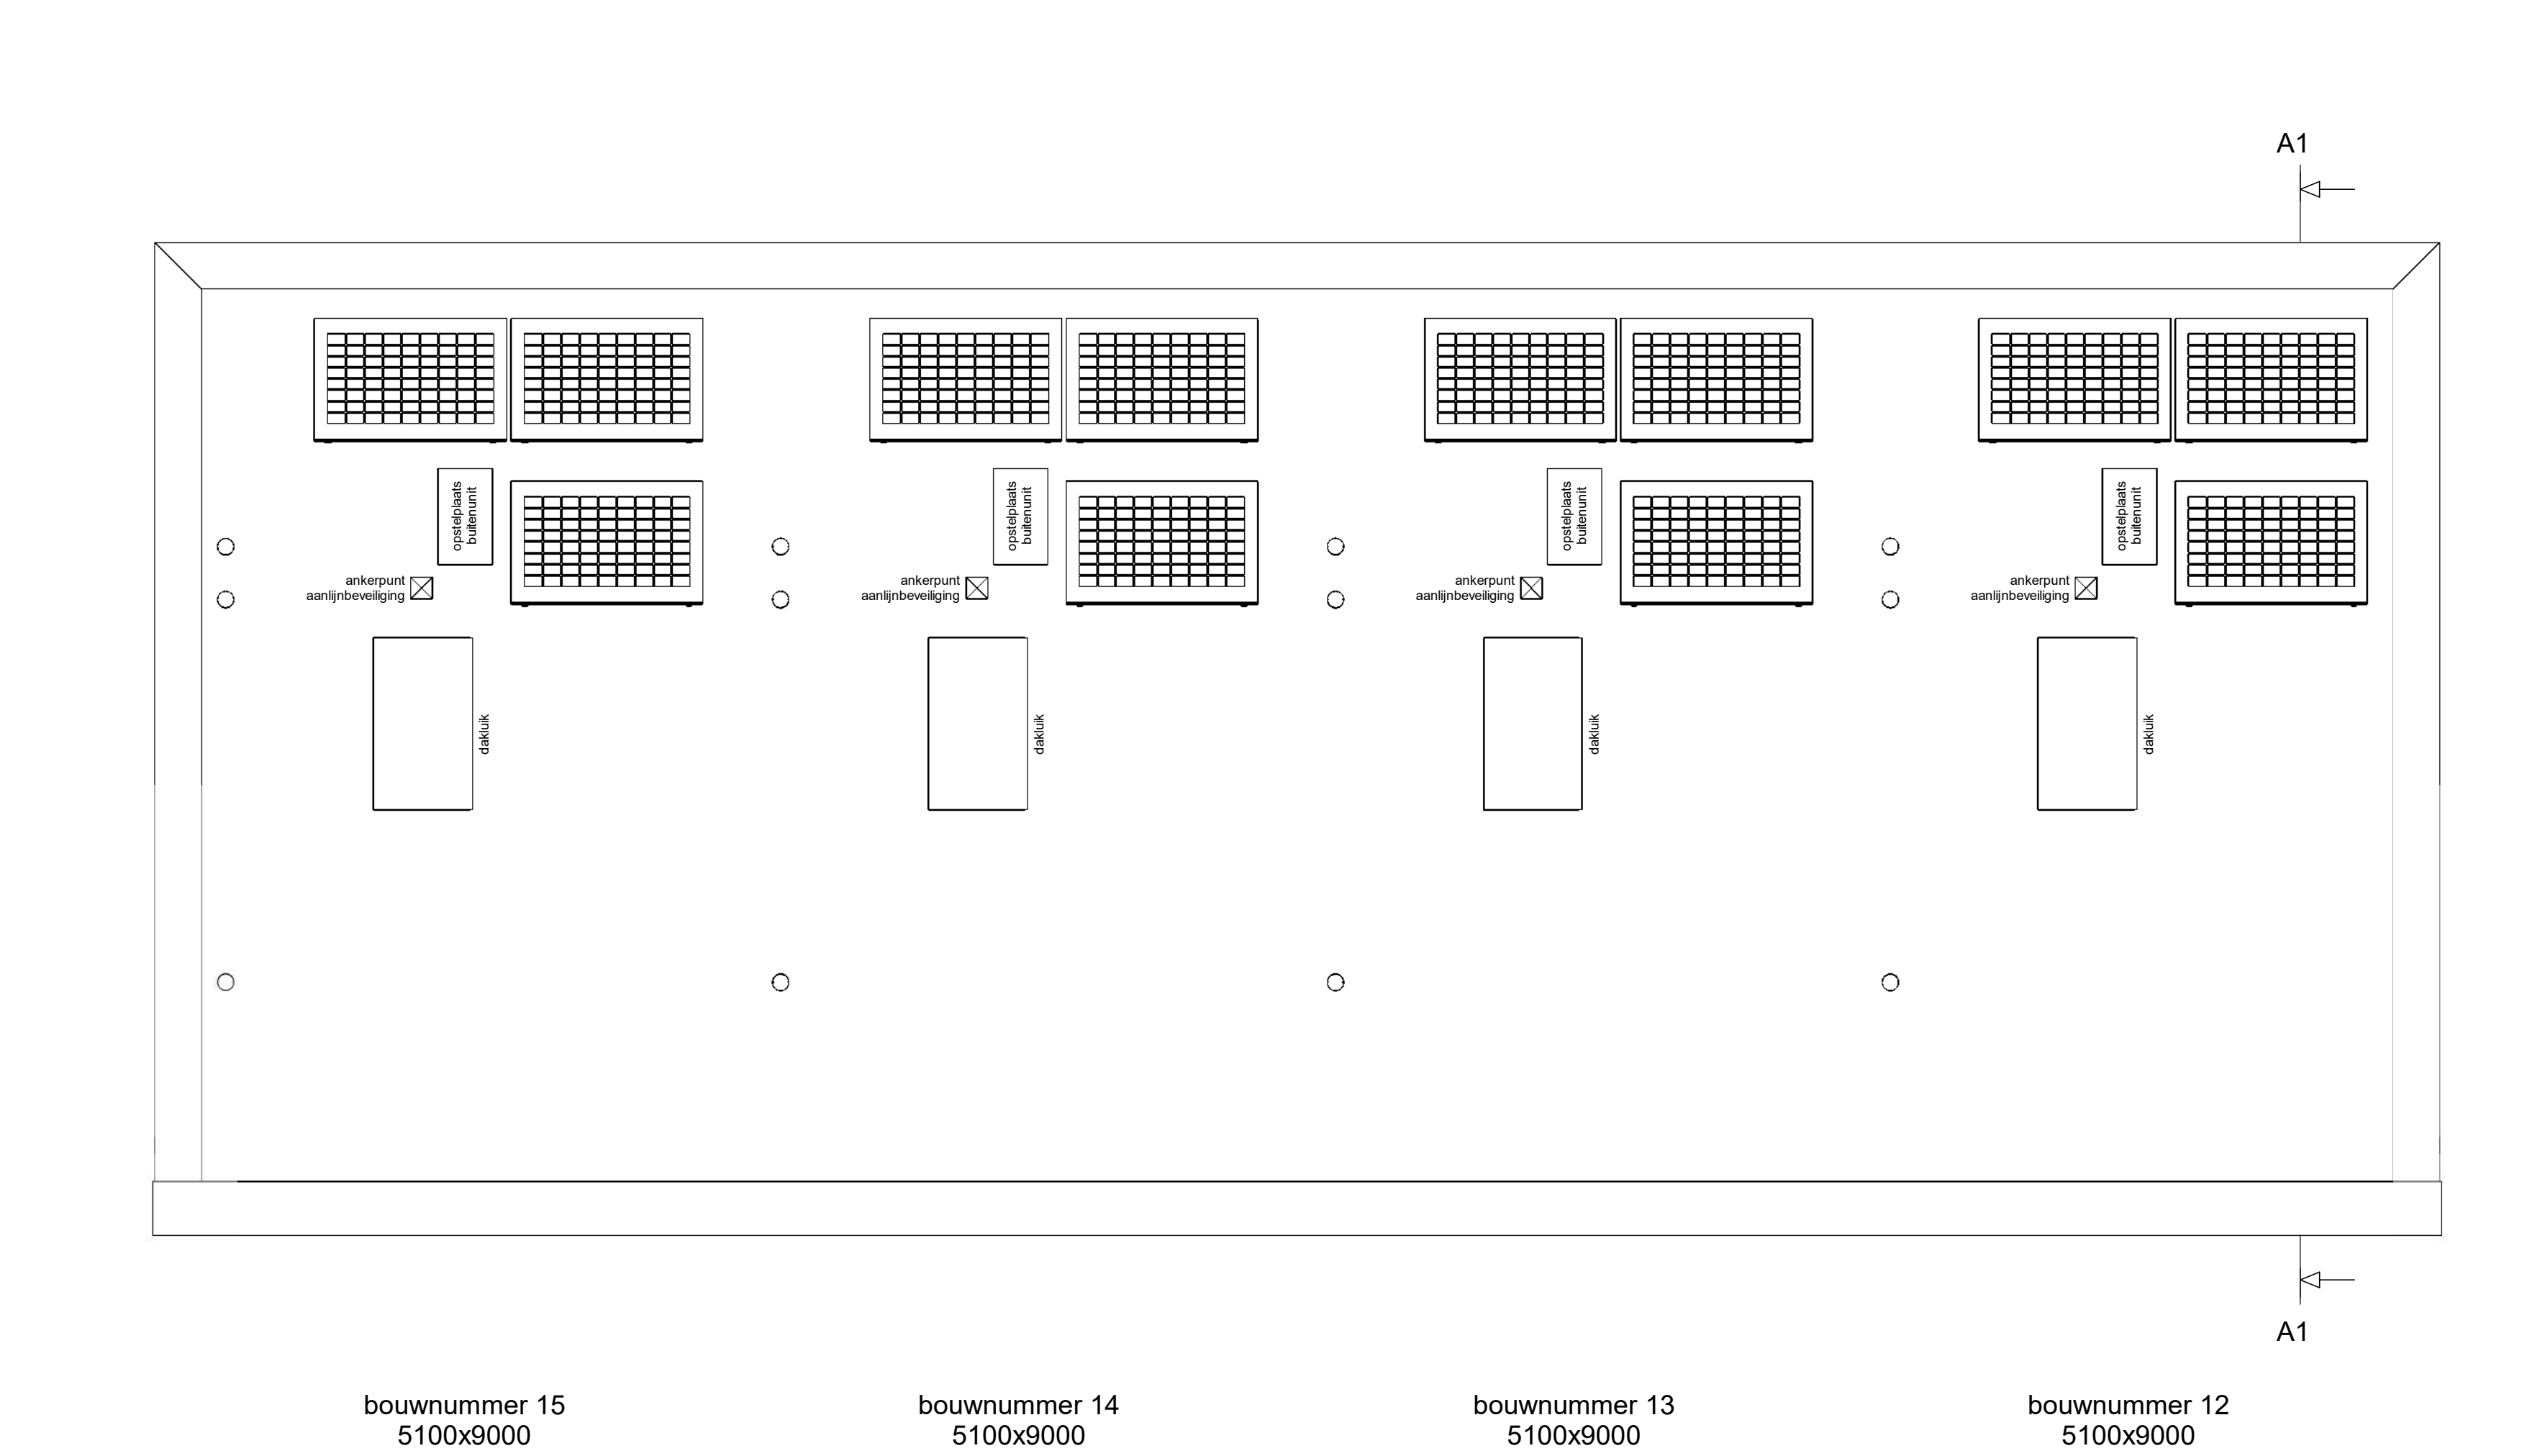
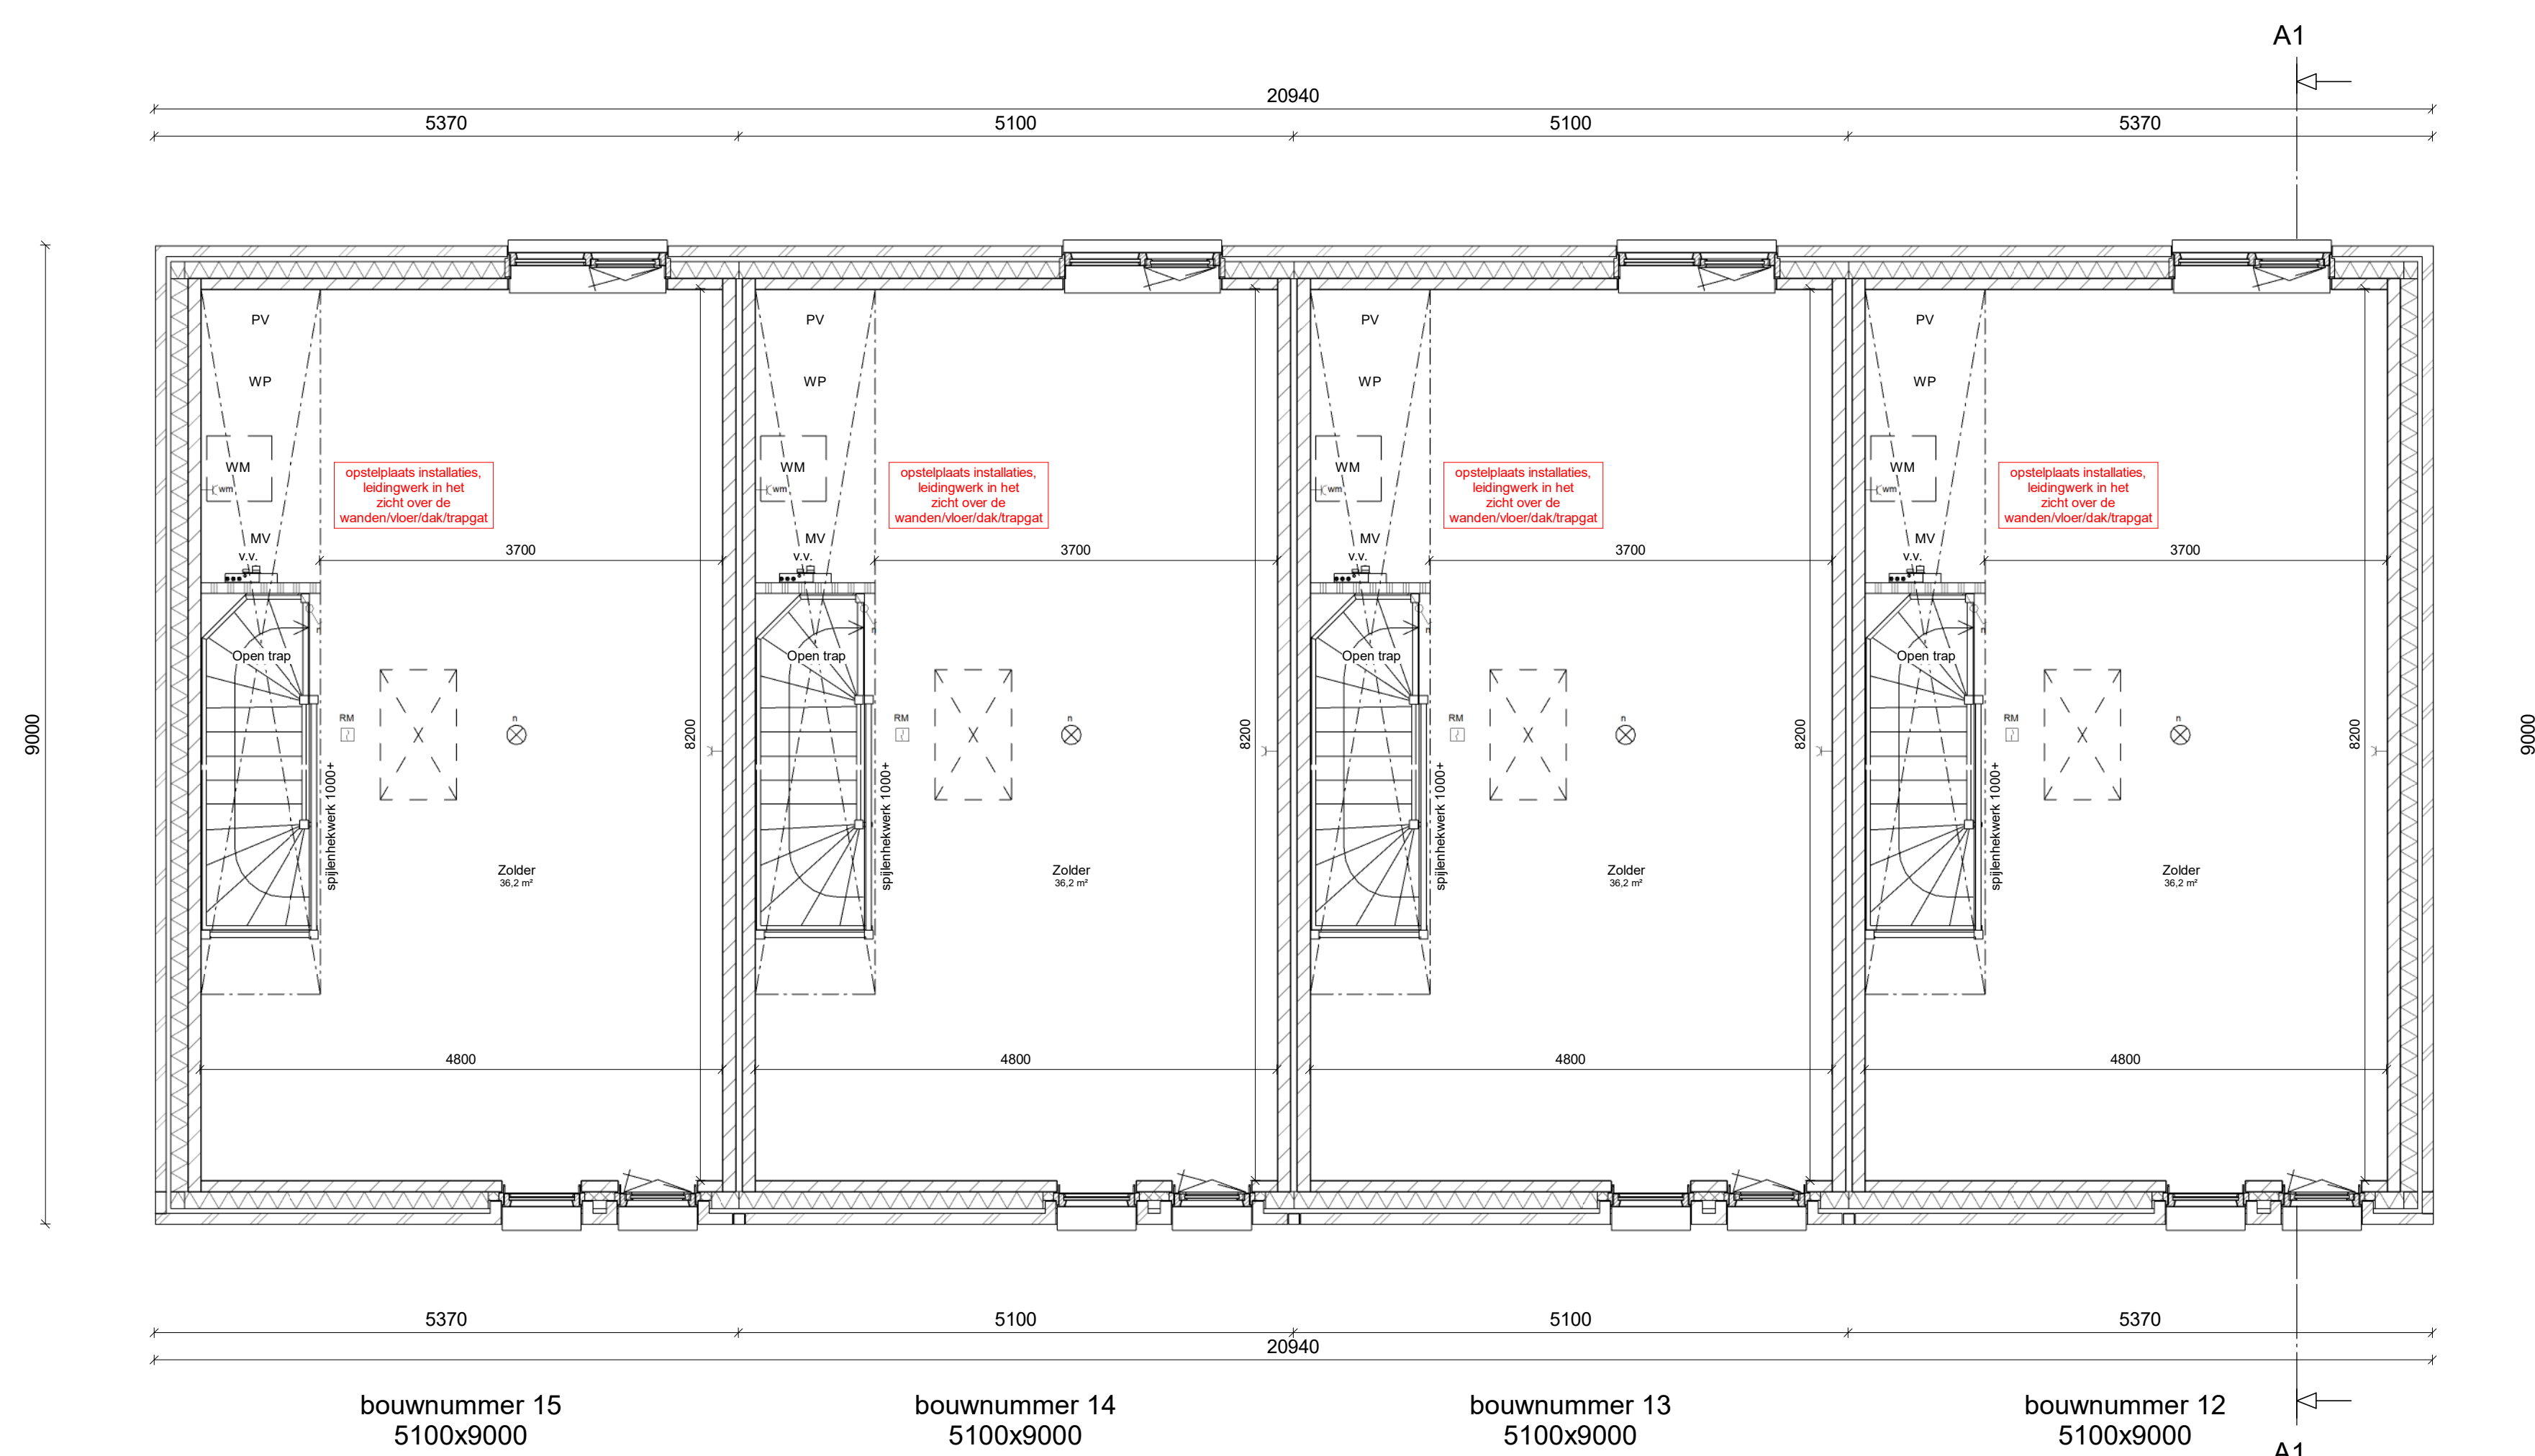
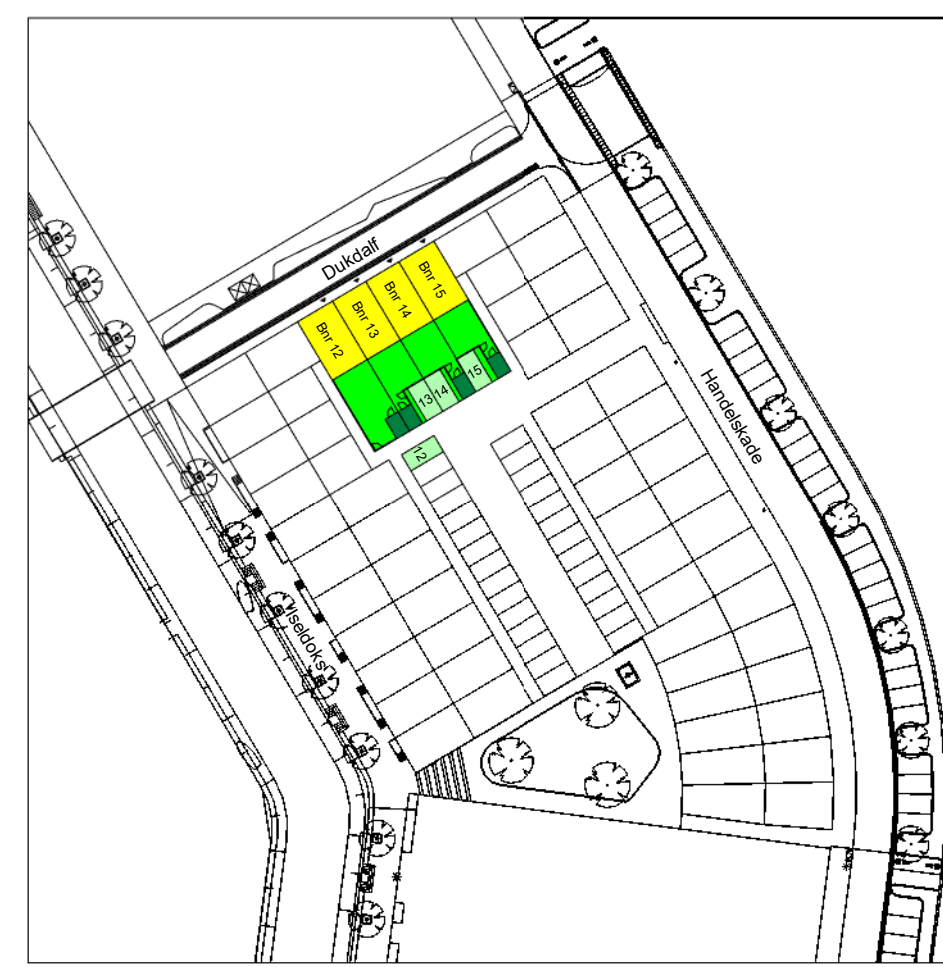


[illegible]

RENVOOI ALGEMEEN	RENVOOI ELEKTRA
MK = METERSTAK	WANDCONTACTDOOS ENKELVOLVD
WM = WASMACHINE	WANDCONTACTDOOS 2-VOLVD CONTACTDOOS
LS = LEEDRINGSWICHT	SCHAKELAR ENKELVOLVD
MA = MECHANISCHE VENTILATOR BOX	WISSELSCHAKELAR
PV = POMPVERMOMER	SERIESSCHAKELAR
WM = WATERPOMP	THERMOSTAAT (beoord.)
VI = VENTILATOR REOSTER	CO ₂ -RENSAAT met beoorling (beoord.)
VI = VERBORGEN VENTILATORREOSTER	THERMOSTAAT (beoord.)
	3-STANDEEN SCHAKELAR (beoord.)
RENVOOI ALGEMEEN	
KRUIPLUJ (DOO X POMM) IN STIELEN ORANJERING	LOZE LEIDING
BINNENDEUR	DEURBEL
VENTILATE AFVOER MV	WANDLICHTPIJNT
ROOKMELDER	PIAFONDLICHTPIJNT
VLOERERWARMIINGSBODEE	
VENDELLER VLOERVERWARMING	
VENDELLER VLOERERWARMIING EXCL. ONTWERMING	
ELECTRISCHE RADIATOR BADKAMER	

RENVOOI ALGEMEEN	RENVOOI ELEKTRA
MK = METERSTAK	WANDCONTACTDOOS ENKELVOLVD
WM = WASMACHINE	WANDCONTACTDOOS 2-VOLVD CONTACTDOOS
LS = LEEDRINGSWICHT	SCHAKELAR ENKELVOLVD
MA = MECHANISCHE VENTILATOR BOX	WISSELSCHAKELAR
PV = POMPVERMOMER	SERIESSCHAKELAR
WM = WATERPOMP	THERMOSTAAT (beoord.)
VI = VENTILATOR REOSTER	CO ₂ -RENSAAT met beoorling (beoord.)
VI = VERBORGEN VENTILATORREOSTER	THERMOSTAAT (beoord.)
	3-STANDEEN SCHAKELAR (beoord.)
RENVOOI ALGEMEEN	
KRUIPLUJ (DOO X POMM) IN STIELEN ORANJERING	LOZE LEIDING
BINNENDEUR	DEURBEL
VENTILATE AFVOER MV	WANDLICHTPIJNT
ROOKMELDER	PIAFONDLICHTPIJNT
VLOERERWARMIINGSBODEE	
VENDELLER VLOERVERWARMING	
VENDELLER VLOERERWARMIING EXCL. ONTWERMING	
ELECTRISCHE RADIATOR BADKAMER	

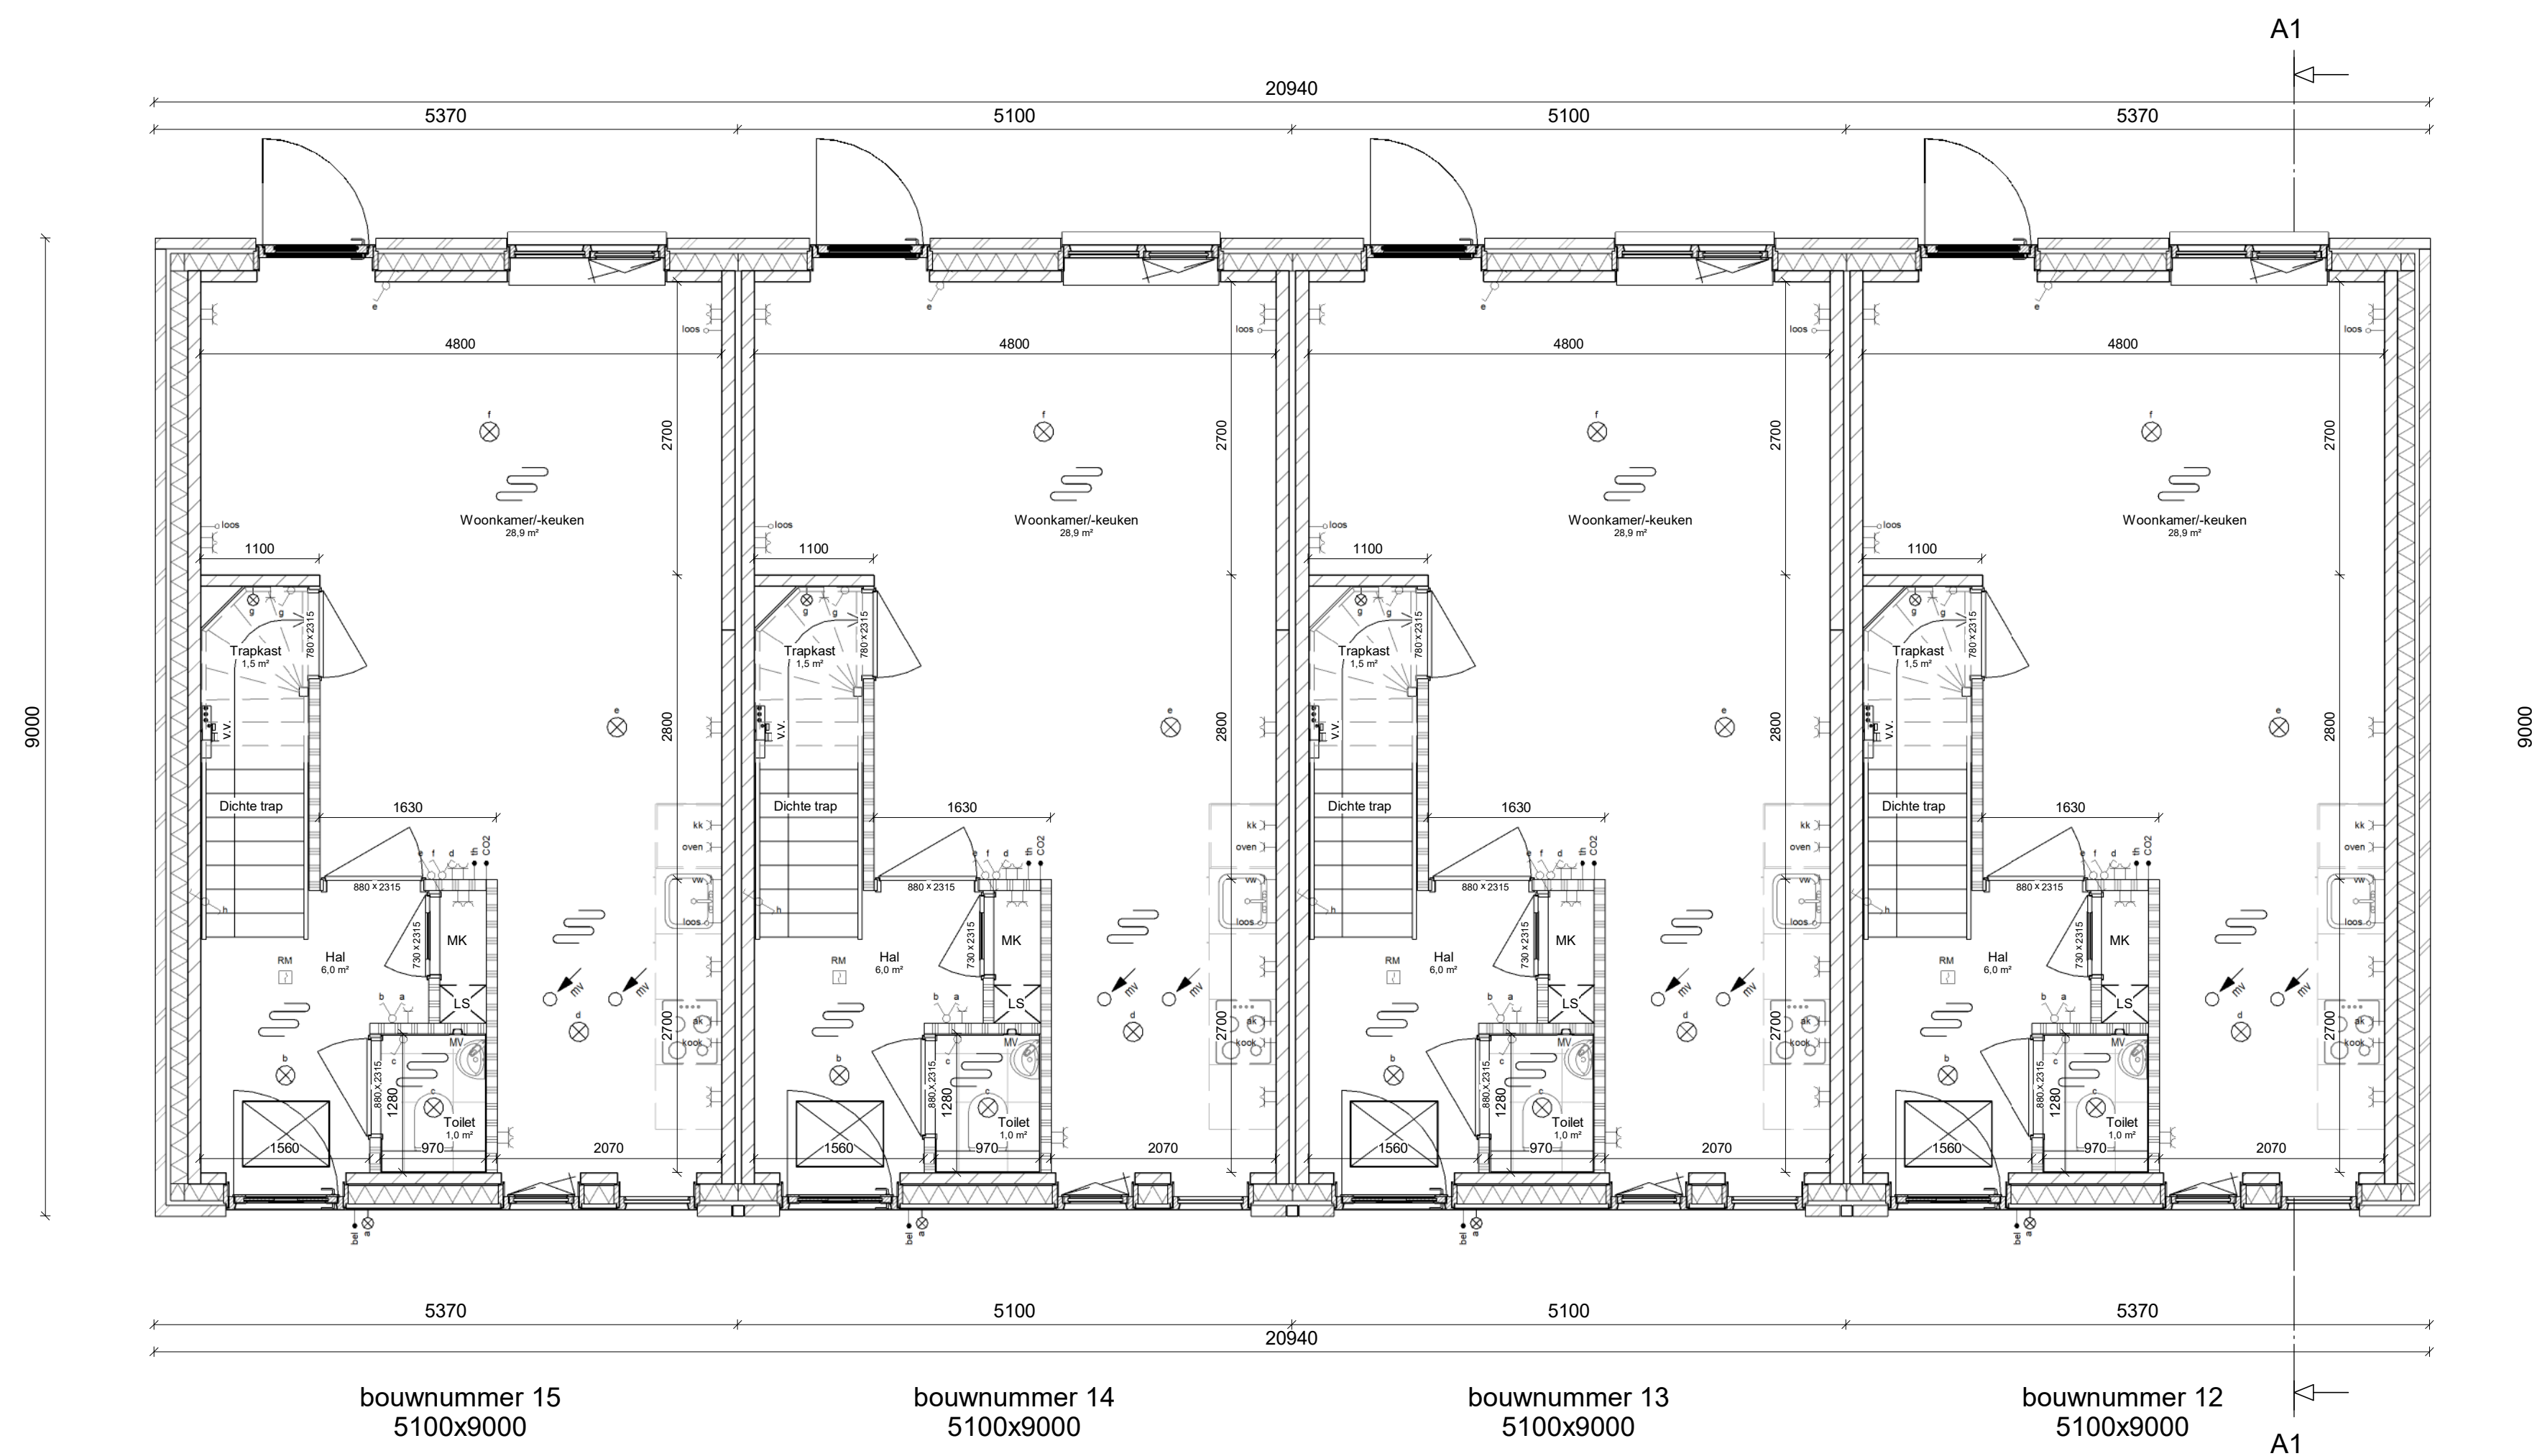

Voorgevel

Schaal: 1 : 100



Rechterzijgevel

Schaal: 1 : 100




Situatie

Schaal: 1 : 1000




Achtergevel

Schaal: 1 : 100

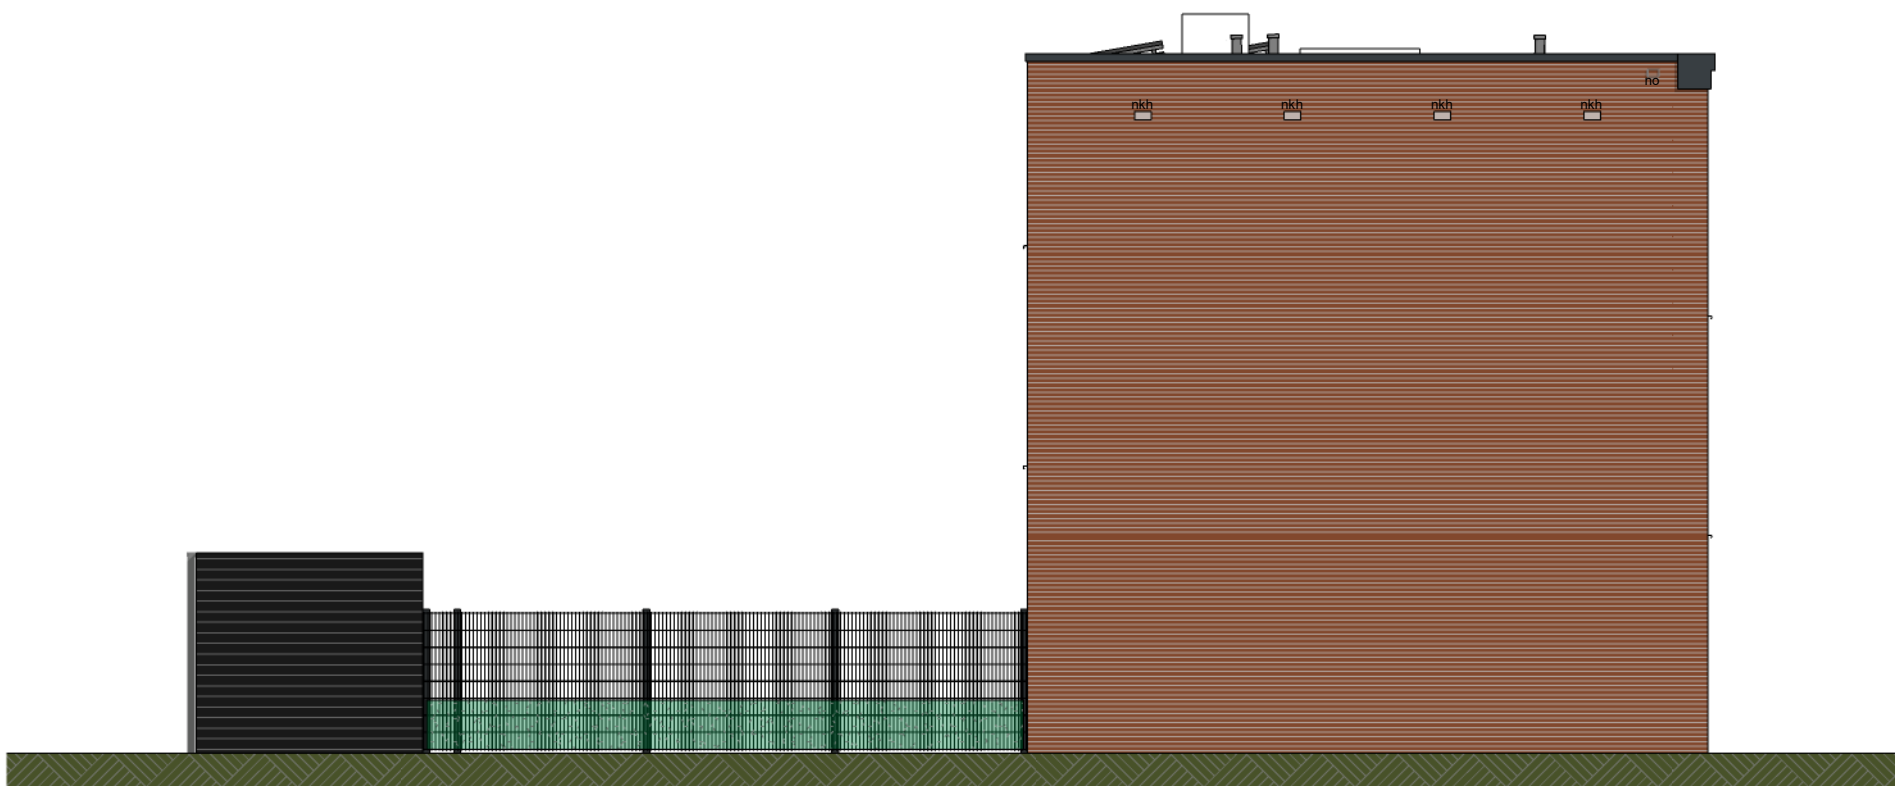

Linkerzijgevel

Schaal: 1 : 100

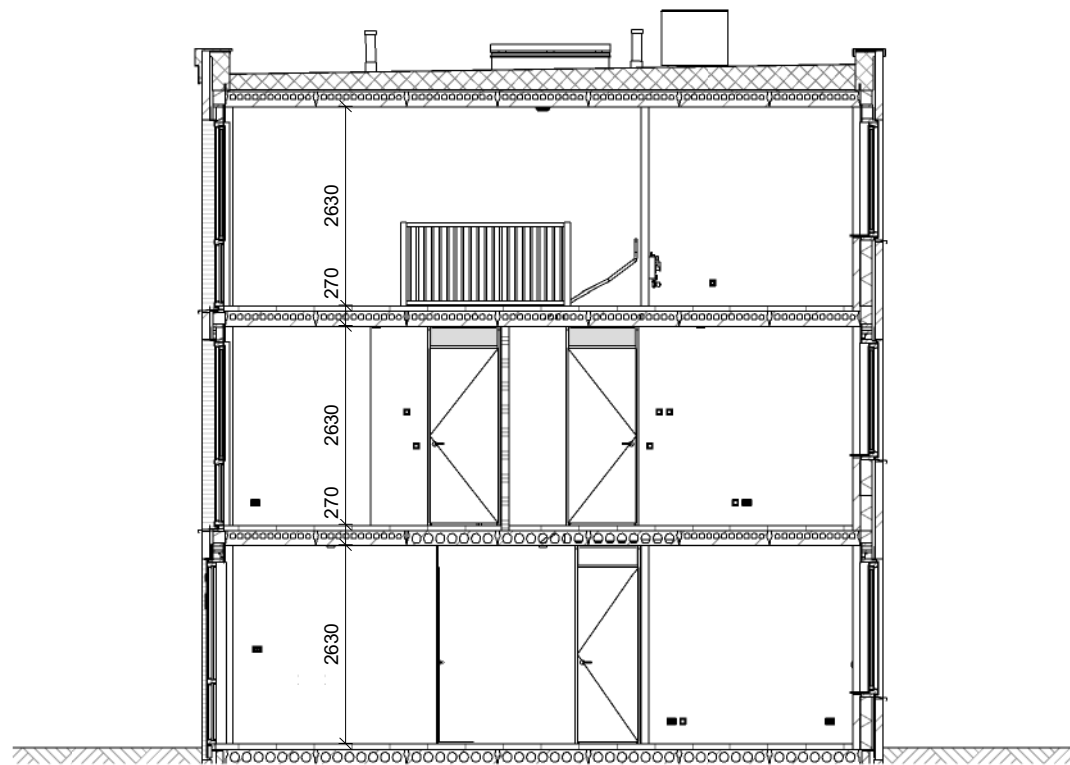

Doorsnede A1-A1

Schaal: 1 : 100



Achtergevel

Schaal: 1 : 100

c	COLORBEL
vw	VERBORGEN VENTILATIEROOSTER
W	NESTKAST VLEERMUIS
W	NESTKAST HUISMUS
W	GEVELBEGROEING
no	NOODOVERSTORT

KLEUR - EN MATERIAALSTAAT

onderdeel
gevelsteen:
S104
voeg, 10mm verdiept
buitenkozijnen
draaiende delen
voordeur
paneel naast voordeur
geïsoleerd paneel in kozijn
gevelsteen
waterslagen
hwa's voor
plafondbedekking
muurplafonds
gevelband
noodoverstort
bergingen gevels
bergingen dakrand
bergingen kozijn + deur
bergingen hwa
bergingen dakbedekking
bergingen vloer
terreinscheiding:
kolommen
dubbelelaafmat hekwerk

materiaal
baksteen WF, wildverband
doorstrijk
kunststof
kunststof
kunststof
rockpanel
colorbel
staal
aluminium
vierkant, aluminium
bitumen
aluminium
aluminium
aluminium
bezaaide rabatdelen
plastic
hardhout
PVC
sedum
beton
staal
staal

kleur
rood
antracietgrijs
RAL 7016
RAL 7012
RAL 7012
RAL 7016
Colorbel T3
Gepoedercoat, RAL 8016
RAL 7016
RAL 7021
natuurel
RAL 7016
RAL 7016
RAL 7016
RAL 9005
zwart
RAL 7021
natuurel grijs
groen
natuurel grijs
zwart
zwart



Project : Iseldoks Doetinchem, Noordkade

Tekening : Verkooptekening - Gevels - Bnr 15-12

Opdrachtgever : Ter Steege Bouw Vastgoed Rijssen

Projectnummer : 2505

Getekend : MdJ

Datum : 05-03-2025

Schaal : 1 : 100 / 1 : 1000

Formaat : A1

Tekeningnummer : VK05