


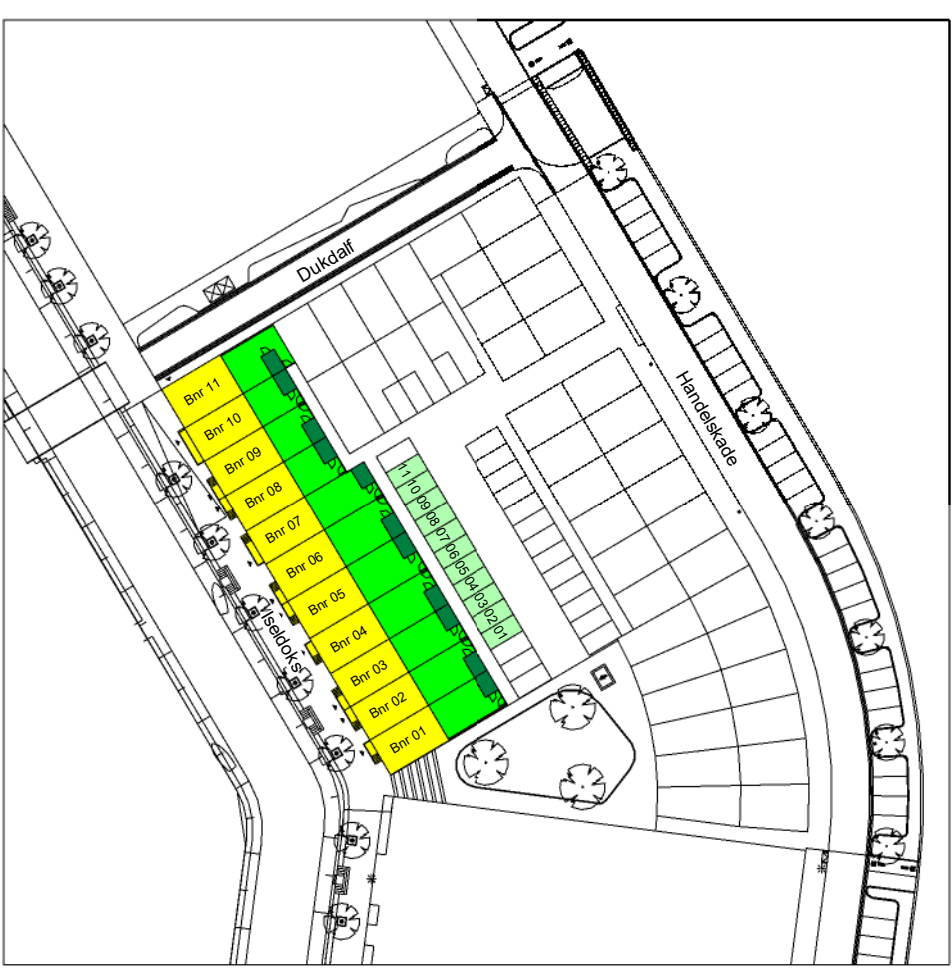


Situatie
Schaal: 1 : 1000




Schaal: 1 : 50

Schaal: 1 : 50

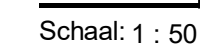


Schaal: 1 : 50

Schaal: 1 : 50

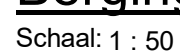




Schaal: 1 : 50

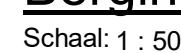


Schaal: 1 : 50

Schaal: 1 : 50

 **Ter Steegh**

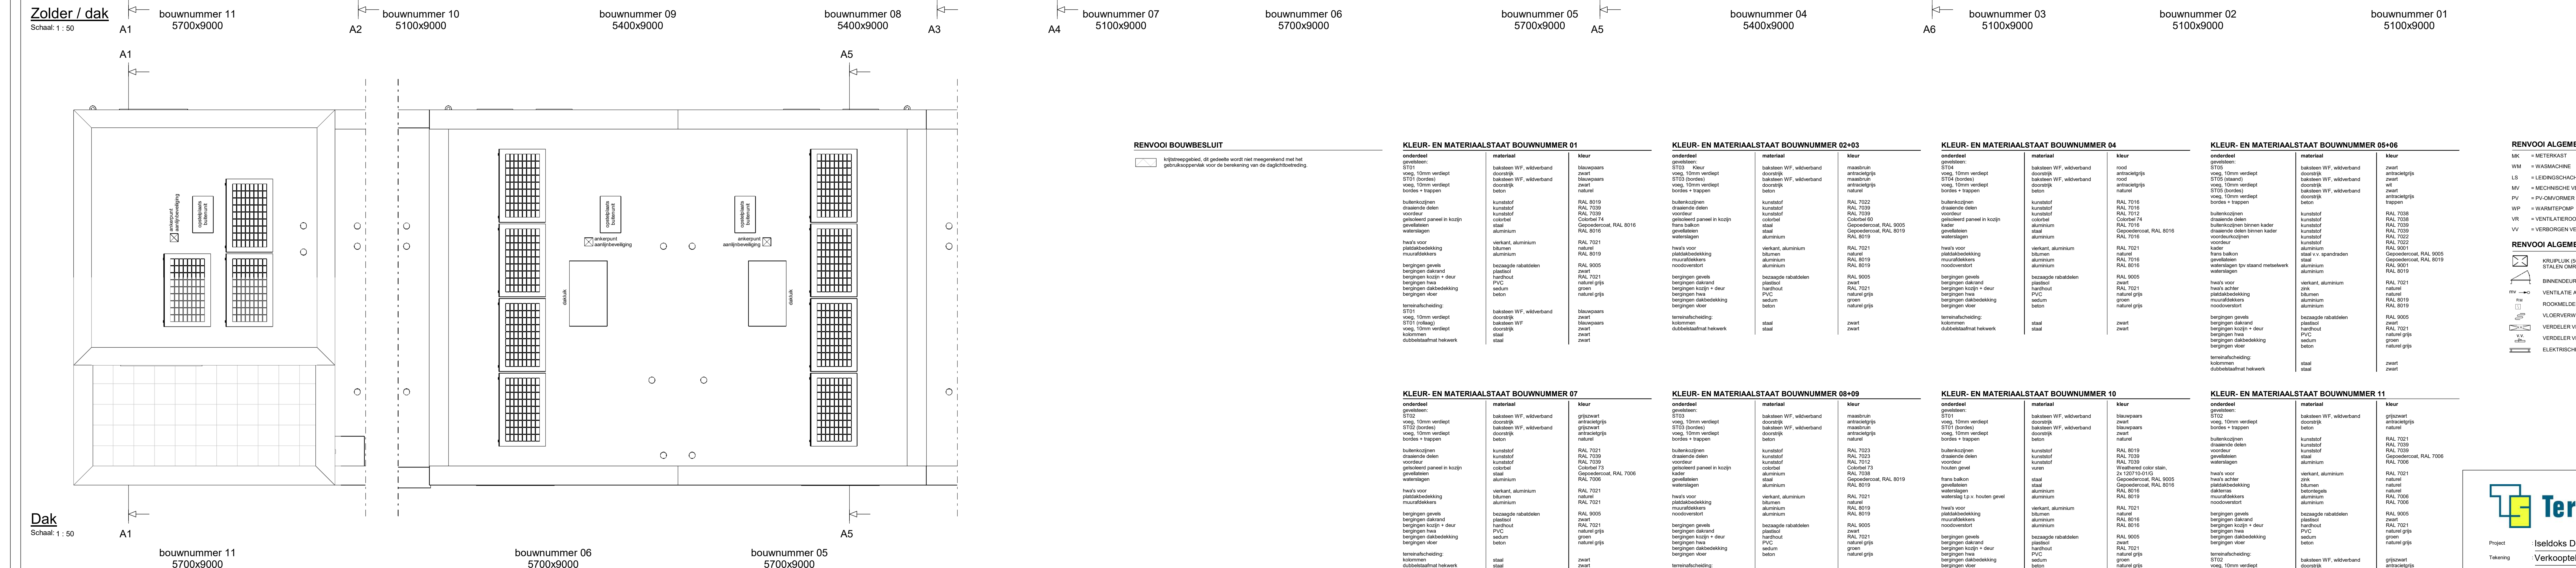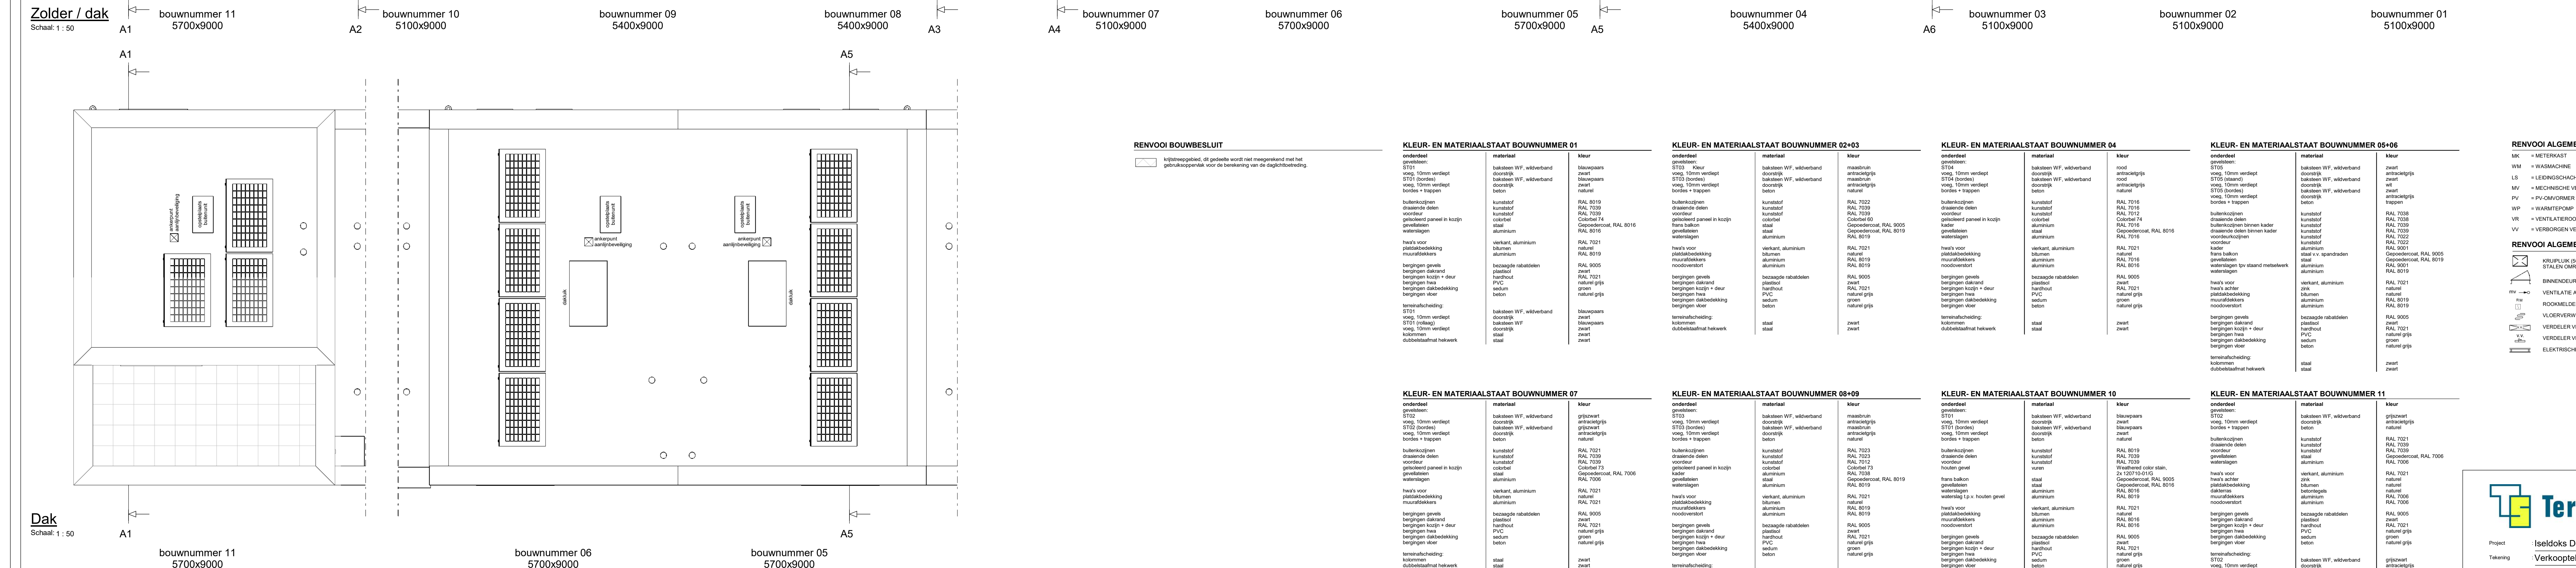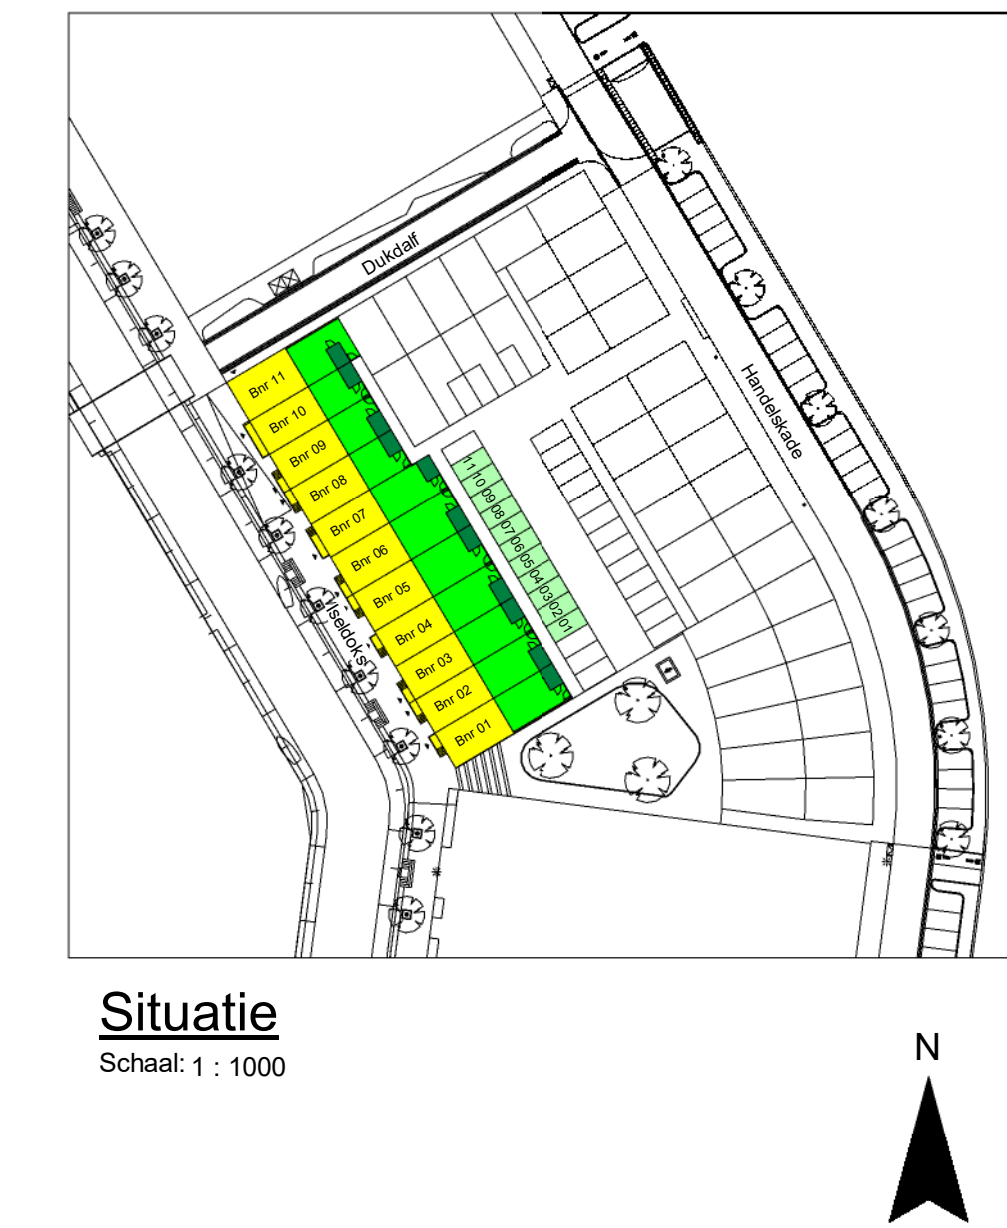

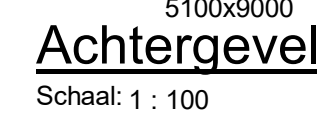[illegible][illegible]